


设计说明

项目概况：


1. 工程名称：洛阳市永朗包装有限公司年产 50000 吨食品级包装材料项目（恒华二期）—7#办公楼，工程位置详见总平面图
2. 建设地点：偃师区开发区邙山板块，招商大道以南，安商纬二路以北，规划路以西
3. 总建筑面积为 5326.30 平米（包含地下建筑面积 744.00 平米），建筑基地面积为 744.00 平米
4. 建筑高度为 24.00 米
5. 建筑层数及功能：地上六层，均为办公用房功能
6. 建筑结构形式：建筑结构形式为框架结构，设计使用年限为 50 年

专业	姓名	日期	专业	姓名	日期
建筑	姓名	日期	暖通	姓名	日期
结构	姓名	日期	电气	姓名	日期
给排水	姓名	日期		姓名	日期

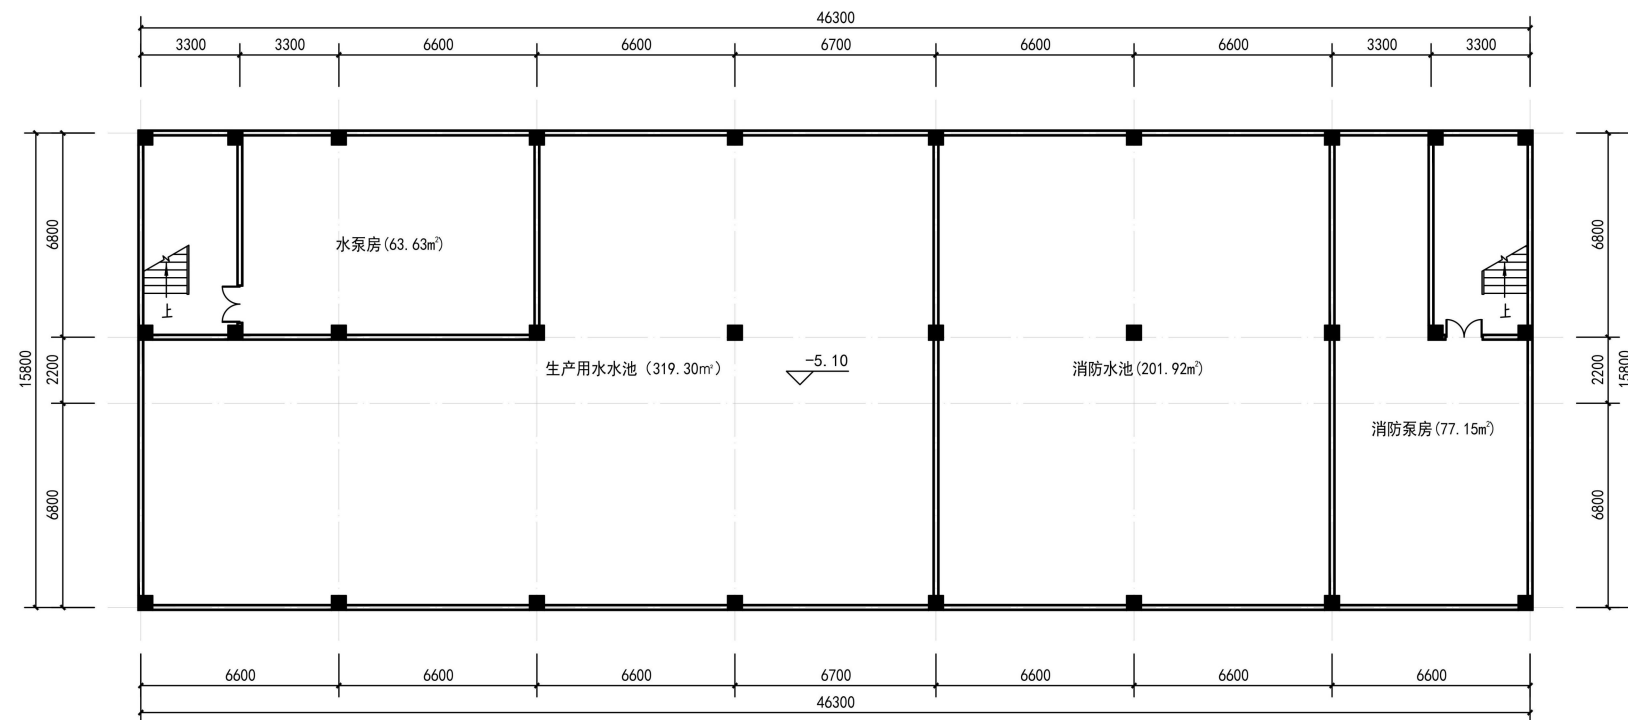

7#办公楼地下一层平面图 1:150

地下一层建筑面积744.00m²

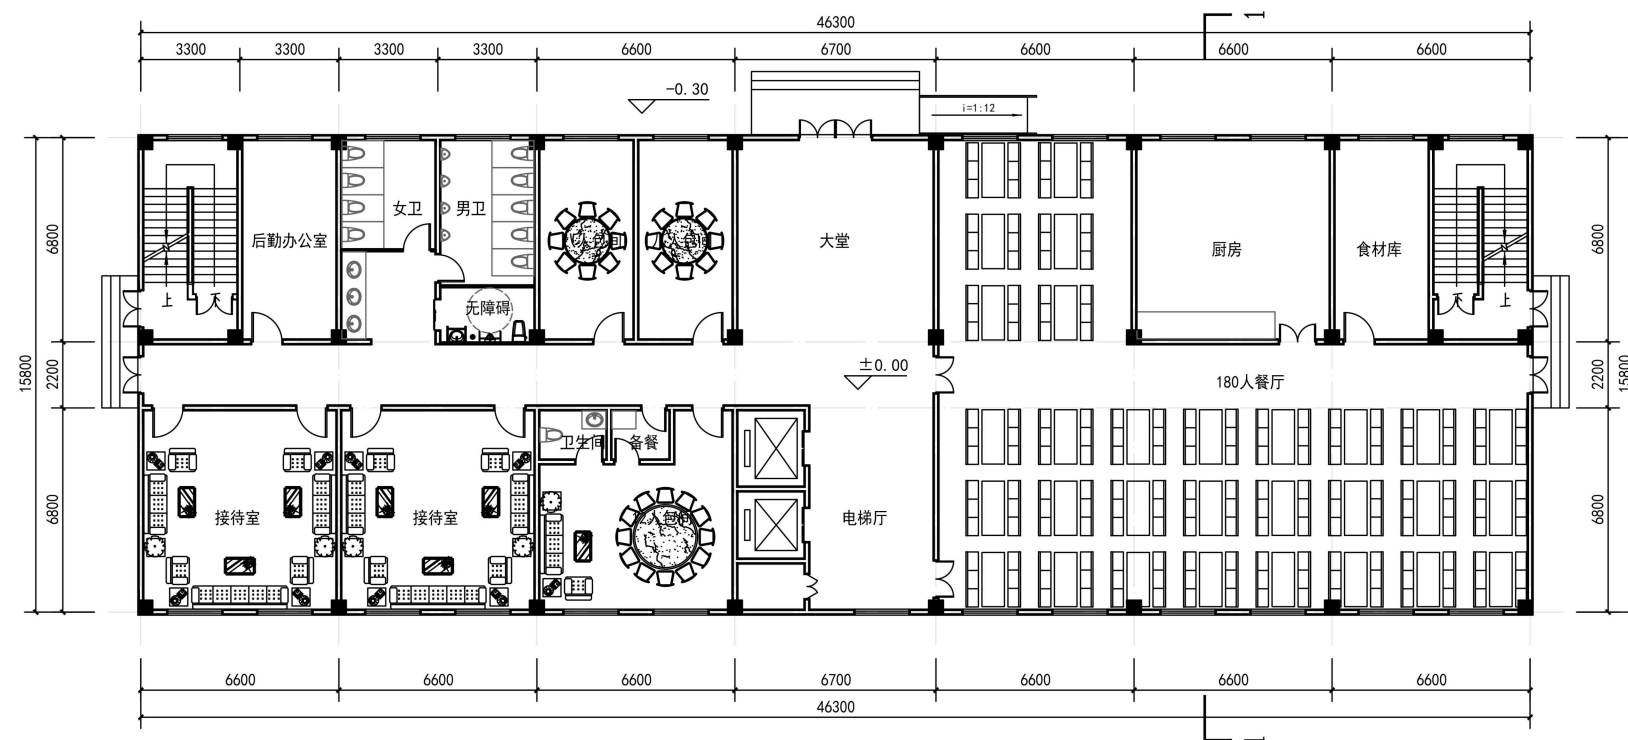


7#办公楼一层平面图 1:150


总建筑面积5326.30m² (包含地下建筑面积744.00m²)
一层建筑面积744.00m²

		
洛阳市规划建筑设计研究院		
有限公司		
LUO YANG PLANNING & ARCHITECTURAL INSTITUTE DESIGN CO., LTD		
城乡规划: 甲级 证书编号: [建]城规编141167		
建筑设计: 甲级 市政道路: 甲级		
市政桥梁: 甲级 市政排水: 甲级		
风景园林: 甲级 人防专项: 乙级		
证书编号: A141009686		
工程勘察: 甲级 证书编号: B141009686		
工程测量: 甲级 证书编号: 甲测资字4100207		
地 址 ADD.: 洛阳市洛龙区开元大道56号		
邮 编 P. C.: 471023		
工程数字化信息 PROJECT DIGITAL INFORMATION		
出图专用章 ISSUE		
注册师用章 CHARTERED ARCHITECT/ENGINEER		
建设单位 洛阳市恒华实业有限公司 CLIENT		
工程名称 洛阳市永朗包装有限公司年产50000 PROJECT NAME 吨食品级包装材料项目 (恒华二期)		
项目名称 7#办公楼 ITEM NAME		
图 名 地下一层平面图、一层平面图 FIGURE NAME		
签 字 栏 SIGNATURE BAR		
	实 名 REAL NAME	签 名 AUTOGRAPH
总 师 CHIEF ENGINEER		
项目负责人 PROJECT MANAGER	崔景伟	崔景伟
专业负责人 DISCIPLINE MANAGER	崔景伟	崔景伟
审 定 APPROVED BY	李 喆	李喆
审 核 VERIFIED BY	崔景伟	崔景伟
校 对 CHECKED BY	张钧栋	张钧栋
设 计 DESIGNED BY	李欣欣	李欣欣
制 图 DRAWN BY	李欣欣	李欣欣
工程编号 PROJECT NO.	图 别 TOBE	建 筑
合同编号 CONTRACT NO.	图 号 FIGURE NO.	
设计阶段 DESIGN PHASE	比 例 SCALE	1:150
版 次 VERSION	日 期 DATE	2025.10

专业	日期	姓名	专业	日期	姓名
暖通			暖通		
电气			电气		
给排水			给排水		
结构			结构		
建筑			建筑		

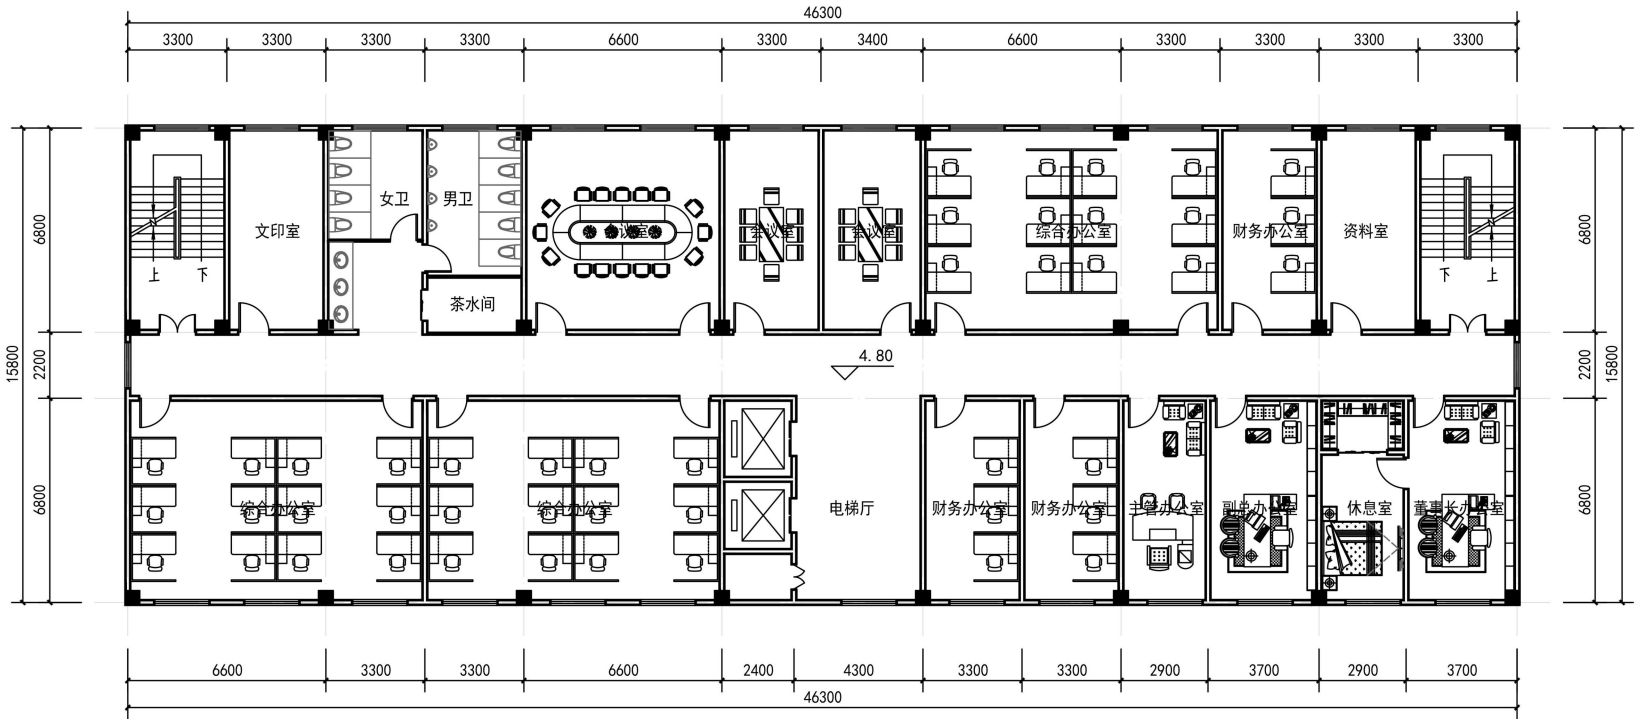

7#办公楼二层平面图 1:150
二层建筑面积744.00m²

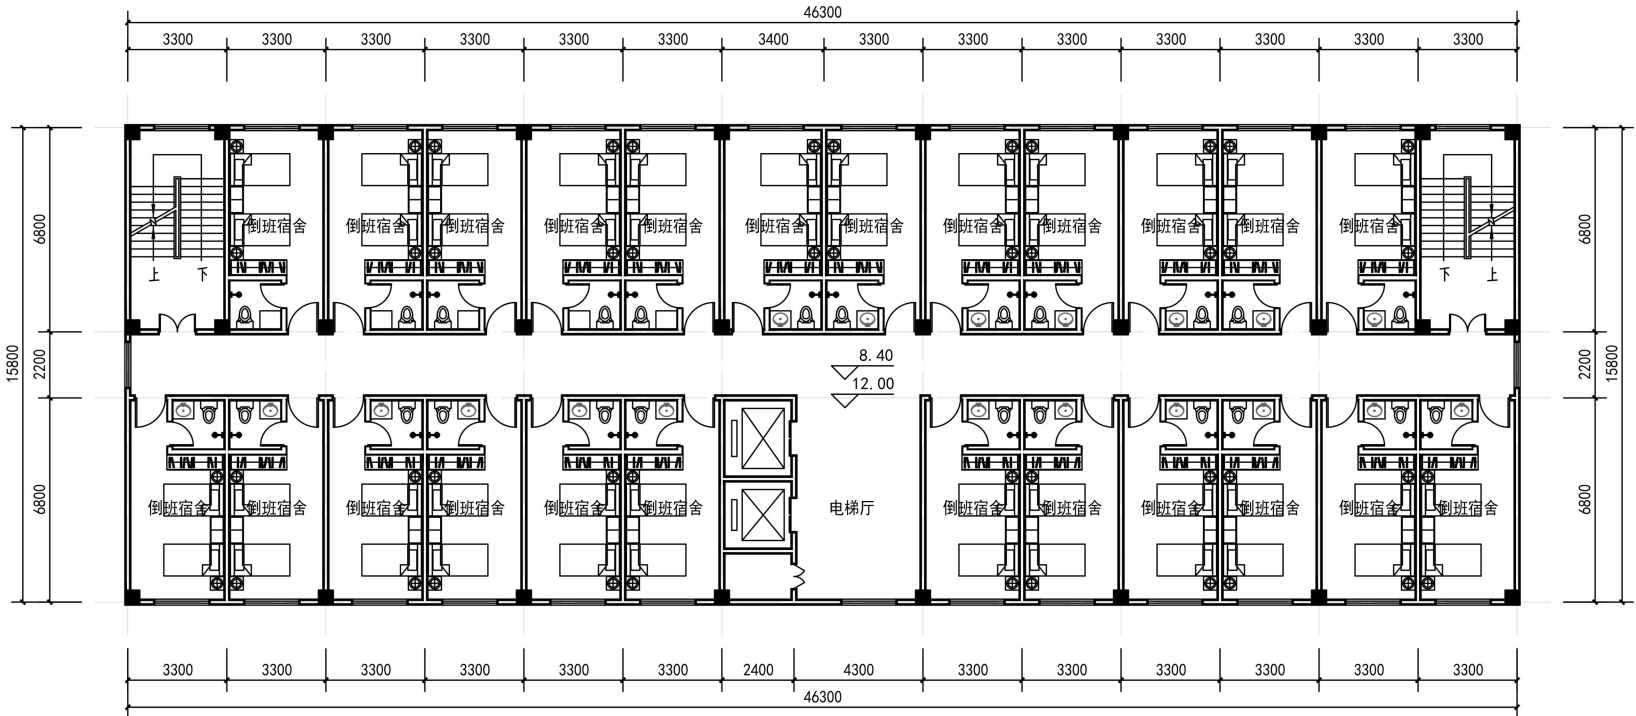

7#办公楼三-四层平面图 1:150
三-四层建筑面积744.00m²



洛阳市规划建筑设计研究院
有限公司

LUO YANG PLANNING & ARCHITECTURAL
INSTITUTE DESIGN CO., LTD

城乡规划：甲级 证书编号：[建]城规编141167

建筑设计：甲级 市政道路：甲级

市政桥梁：甲级 市政排水：甲级

风景园林：甲级 人防专项：乙级

证书编号：A141009686

工程勘察：甲级 证书编号：B141009686

工程测量：甲级 证书编号：甲测资字4100207

地址 ADD.：洛阳市洛龙区开元大道56号

邮编 P.C.：471023

工程数字化信息
PROJECT DIGITAL INFORMATION

出图专用章
ISSUE

注册师用章
CHARTERED ARCHITECT/ENGINEER

建设单位
CLIENT 洛阳市恒华实业有限公司

工程名称 洛阳市永朗包装有限公司年产50000
PROJECT NAME 吨食品级包装材料项目（恒华二期）

项目名称
ITEM NAME 7#办公楼

图名
FIGURE NAME 二层平面图、三-四层平面图

签字栏
SIGNATURE BAR

	实名 REAL NAME	签名 AUTOGRAH
总师 CHIEF ENGINEER		
项目负责人 PROJECT MANAGER	崔景伟	崔景伟
专业负责人 DISCIPLINE MANAGER	崔景伟	崔景伟
审定 APPROVED BY	李喆	李喆
审核 VERIFIED BY	崔景伟	崔景伟
校对 CHECKED BY	张钧栋	张钧栋
设计 DESIGNED BY	李欣欣	李欣欣
制图 DRAWN BY	李欣欣	李欣欣


工程编号
PROJECT NO. 图别 建筑

合同编号
CONTRACT NO. 图号


设计阶段
DESIGN PHASE 方案 比例 1:150

版次
VERSION 日期 2025.10

专业	日期	姓名	专业	日期	姓名
暖通			暖通		
电气			电气		
给排水			给排水		
结构			结构		
建筑			建筑		

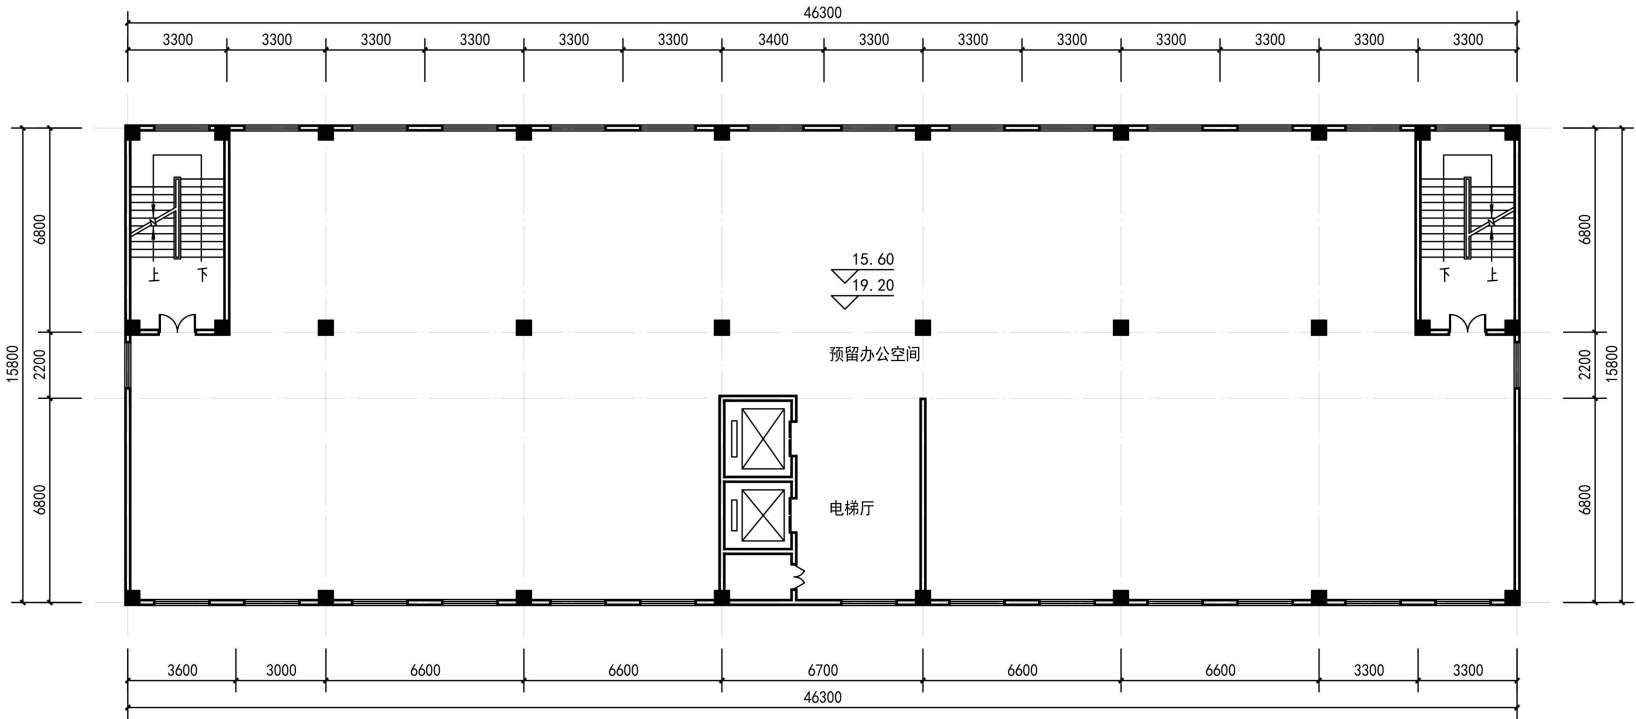

7#办公楼五-六层平面图 1:150
五-六层建筑面积744.00m²

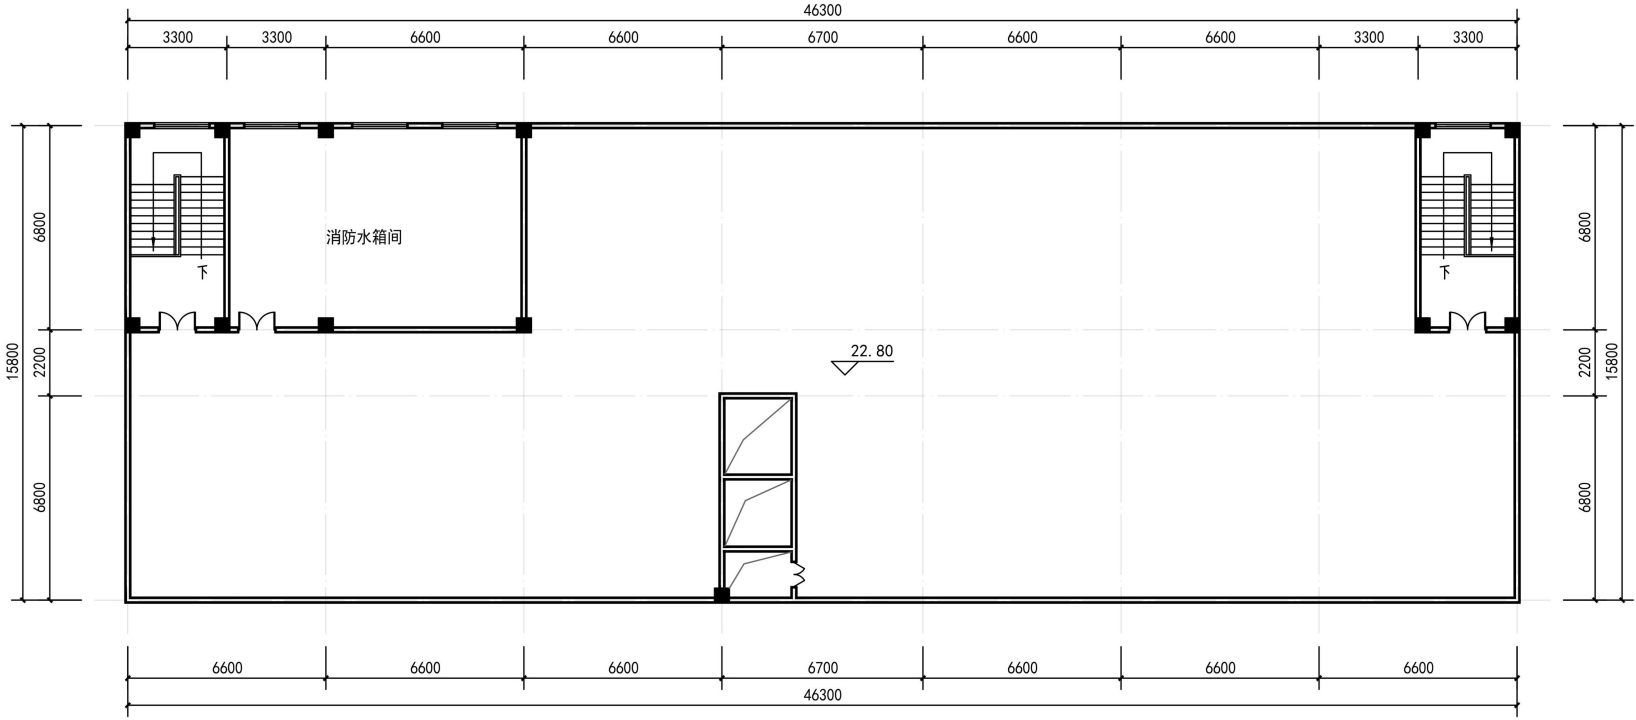

7#办公楼屋顶层平面图 1:150
屋顶层建筑面积118.30m²



洛阳市规划建筑设计研究院

有限公司

LUO YANG PLANNING & ARCHITECTURAL
INSTITUTE DESIGN CO., LTD

城乡规划：甲级 证书编号：[建]城规编141167

建筑设计：甲级 市政道路：甲级

市政桥梁：甲级 市政排水：甲级

风景园林：甲级 人防专项：乙级

证书编号：A141009686

工程勘察：甲级 证书编号：B141009686

工程测量：甲级 证书编号：甲测资字4100207

地址 ADD：洛阳市洛龙区开元大道56号

邮编 P.C.：471023

工程数字化信息

PROJECT DIGITAL INFORMATION

出图专用章

ISSUE

注册师用章

CHARTERED ARCHITECT/ENGINEER

建设单位 洛阳市恒华实业有限公司

CLIENT

工程名称 洛阳市永朗包装有限公司年产50000

PROJECT NAME 吨食品级包装材料项目（恒华二期）

项目名称 7#办公楼

ITEM NAME

图名 五-六层平面图、屋顶层平面图

FIGURE NAME

签字栏

SIGNATURE BAR

	实名	签名
	REAL NAME	AUTOGRAPH
总师		
CHIEF ENGINEER		
项目负责人	崔景伟	崔景伟
PROJECT MANAGER		
专业负责人	崔景伟	崔景伟
DISCIPLINE MANAGER		
审定	李喆	李喆
APPROVED BY		
审核	崔景伟	崔景伟
VERIFIED BY		
校对	张钧栋	张钧栋
CHECKED BY		
设计	李欣欣	李欣欣
DESIGNED BY		
制图	李欣欣	李欣欣
DRAWN BY		

工程编号

PROJECT NO.

合同编号

CONTRACT NO.

设计阶段

DESIGN PHASE

版次

VERSION

图别 建筑

TITLE

图号

FIGURE NO.


比例 1:150

SCALE

日期 2025.10

DATE


专业	实 名	室 名	日 期	专 业	实 名	室 名	日 期
建筑				暖通			
给排水				电 气			

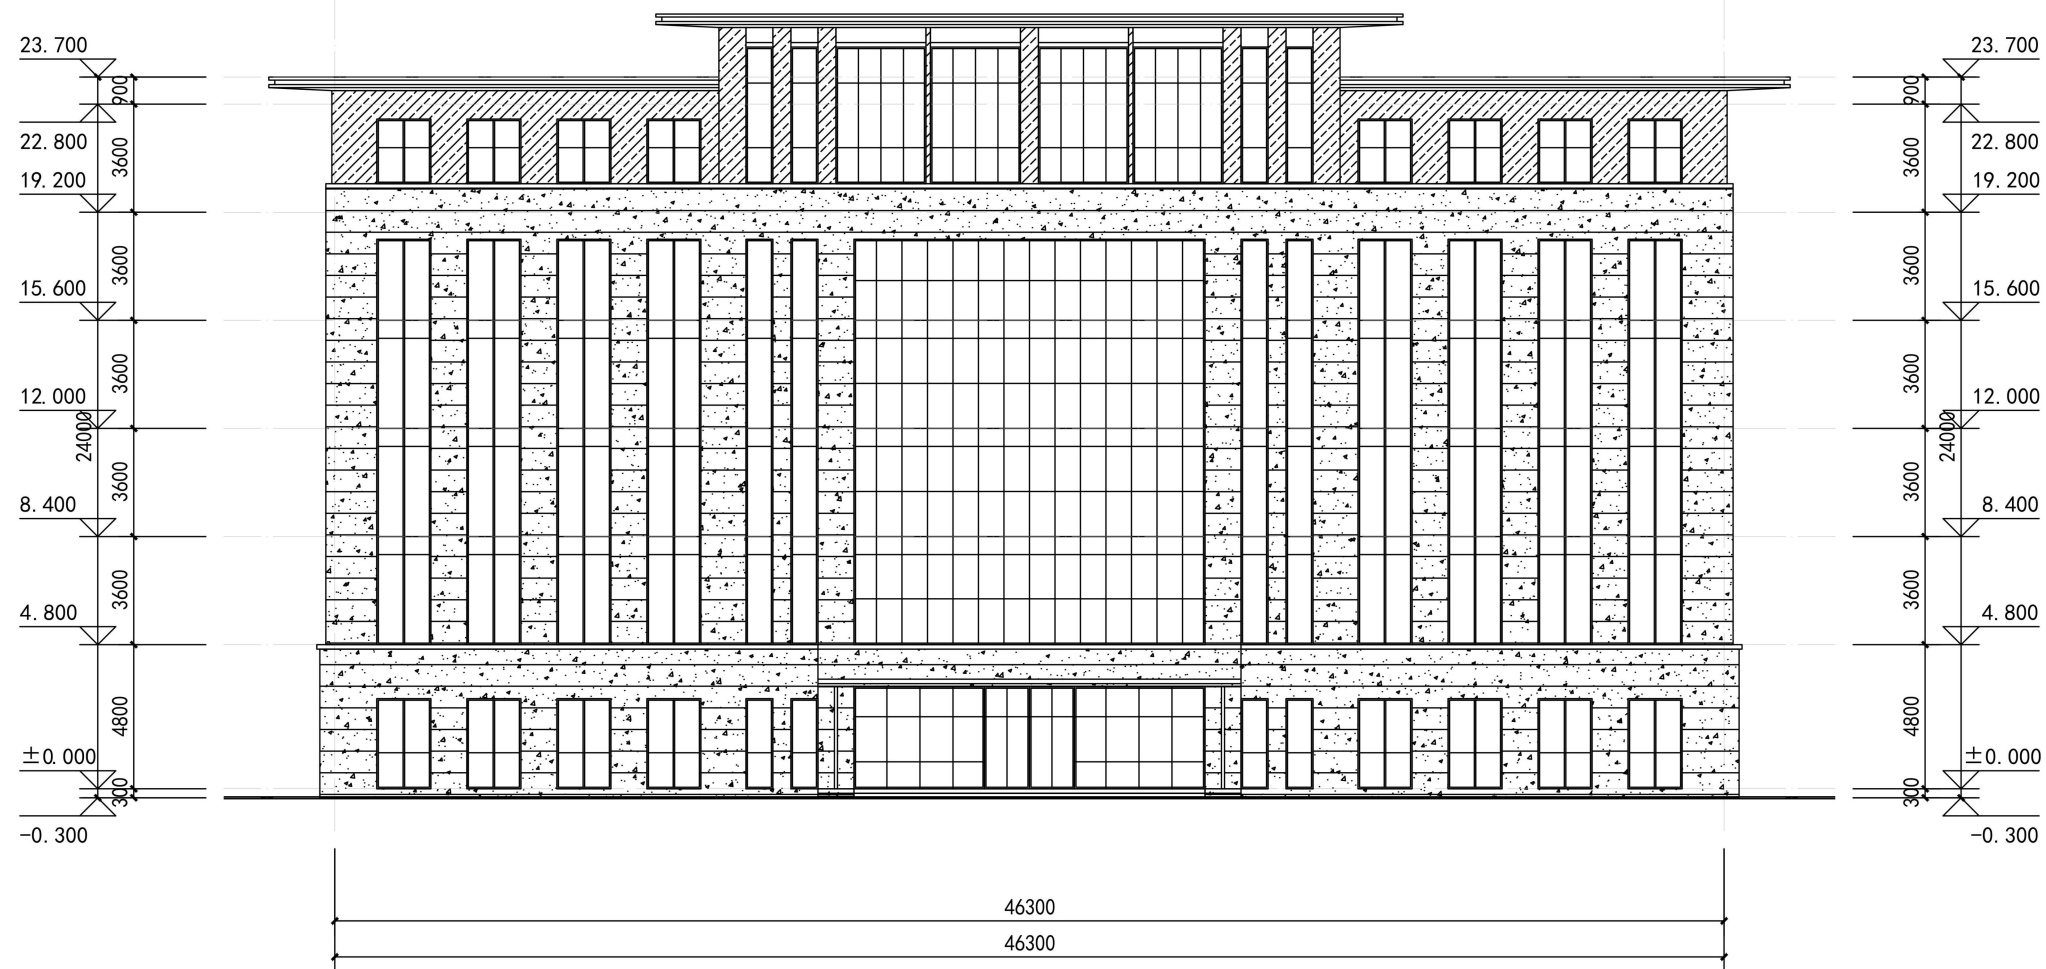

7#办公楼北立面图 1:150

		
洛阳市规划建筑设计研究院		
有限公司		
LUO YANG PLANNING & ARCHITECTURAL INSTITUTE DESIGN CO., LTD		
城乡规划: 甲级 证书编号: [建]城规编141167		
建筑设计: 甲级 市政道路: 甲级		
市政桥梁: 甲级 市政排水: 甲级		
风景园林: 甲级 人防专项: 乙级		
证书编号: A141009686		
工程勘察: 甲级 证书编号: B141009686		
工程测量: 甲级 证书编号: 甲测资字4100207		
地 址 ADD.: 洛阳市洛龙区开元大道56号		
邮 编 P. C.: 471023		
工程数字化信息 PROJECT DIGITAL INFORMATION		
出图专用章 ISSUE		
注册师用章 CHARTERED ARCHITECT/ENGINEER		
建设单位 CLIENT		
洛阳市恒华实业有限公司		
工程名称 洛阳市永朗包装有限公司年产50000 PROJECT NAME 吨食品级包装材料项目 (恒华二期)		
项目名称 ITEM NAME		
7#办公楼		
图 名 FIGURE NAME		
北立面图		
签 字 栏 SIGNATURE BAR		
	实 名 REAL NAME	签 名 AUTOGRAPH
总 师 CHIEF ENGINEER		
项目负责人 PROJECT MANAGER	崔景伟	崔景伟
专业负责人 DISCIPLINE MANAGER	崔景伟	崔景伟
审 定 APPROVED BY	李 喆	李喆
审 核 VERIFIED BY	崔景伟	崔景伟
校 对 CHECKED BY	张钧栋	张钧栋
设 计 DESIGNED BY	李欣欣	李欣欣
制 图 DRAWN BY	李欣欣	李欣欣
工程编号 PROJECT NO.		图 别 TOBE 建筑
合同编号 CONTRACT NO.		图 号 FIGURE NO.
设计阶段 DESIGN PHASE	方案	比 例 SCALE 1:150
版 次 VERSION		日 期 DATE 2025.10

专业	日期	姓名	签字	日期	姓名	签字	日期	姓名	签字
暖通									
电气									
给排水									

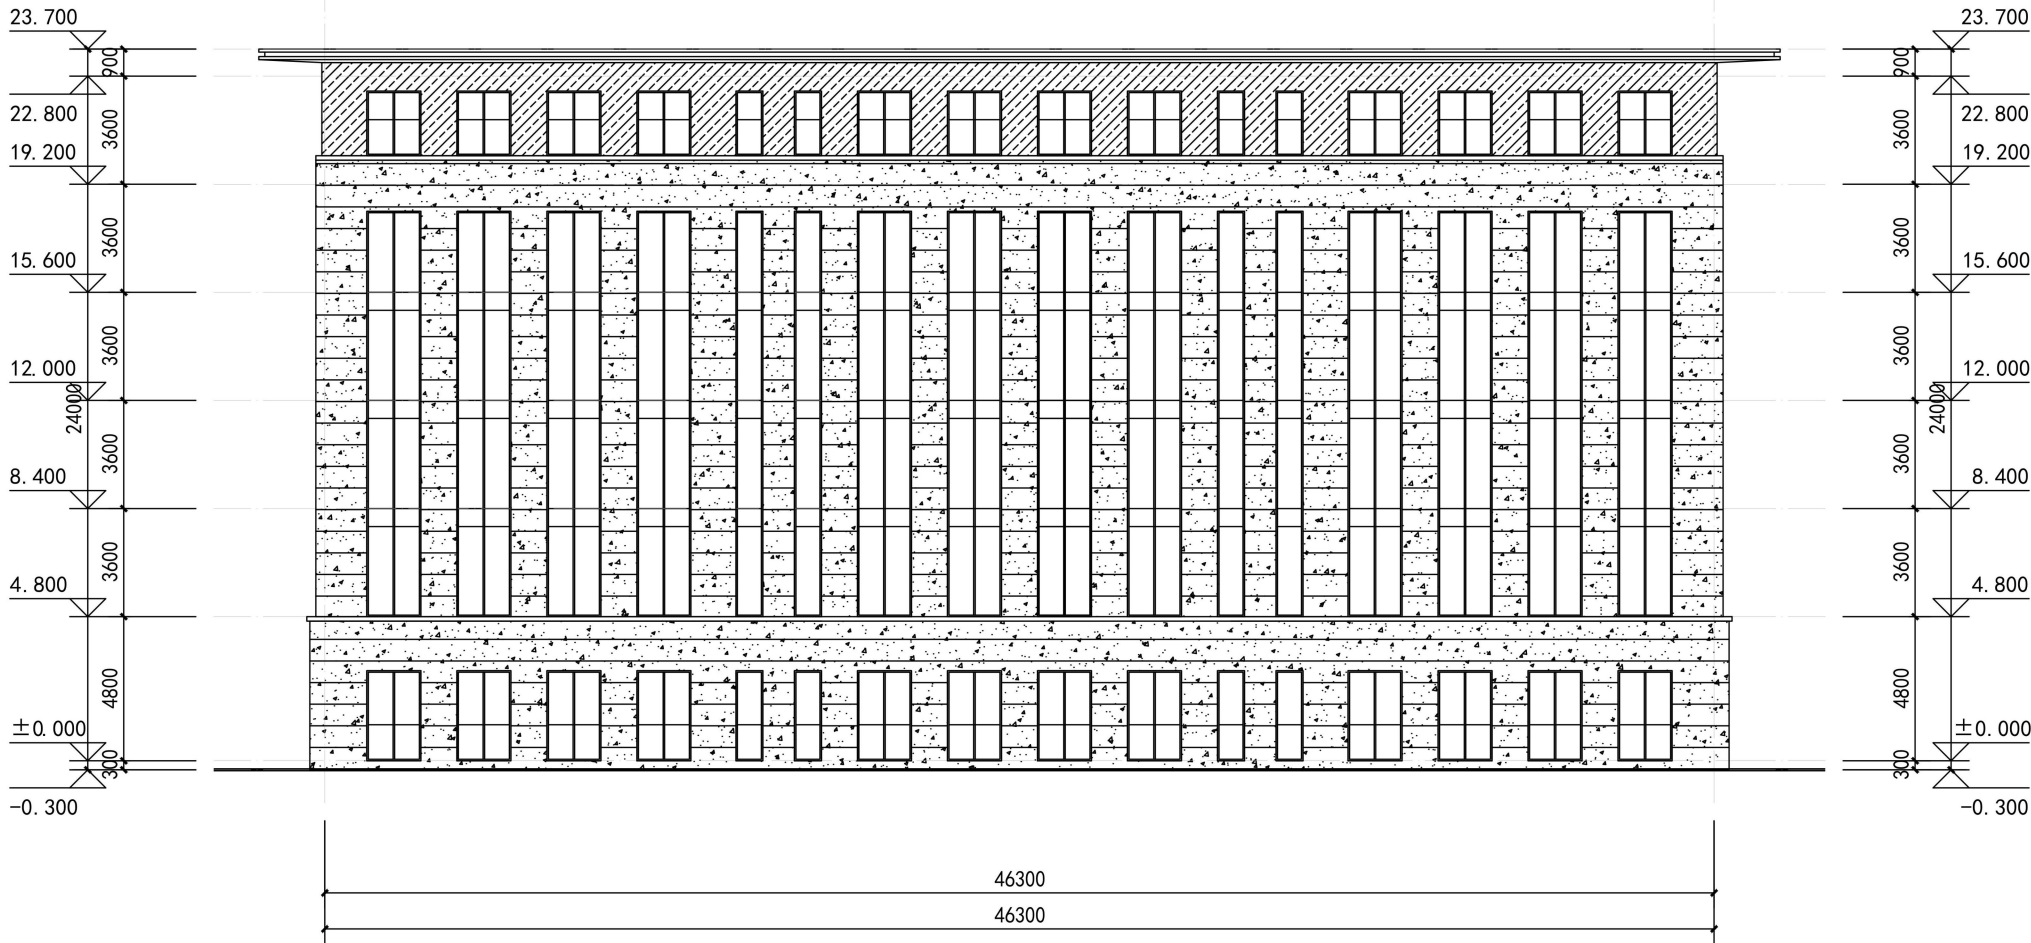

7#办公楼南立面图 1:150



洛阳市规划建筑设计研究院

有限公司

LUO YANG PLANNING & ARCHITECTURAL
INSTITUTE DESIGN CO., LTD

城乡规划：甲级 证书编号：[建]城规编141167

建筑设计：甲级 市政道路：甲级

市政桥梁：甲级 市政排水：甲级

风景园林：甲级 人防专项：乙级

证书编号：A141009686

工程勘察：甲级 证书编号：B141009686

工程测量：甲级 证书编号：甲测资字4100207

地 址 ADD.：洛阳市洛龙区开元大道56号

邮 编 P.C.：471023

工程数字化信息

PROJECT DIGITAL INFORMATION

出图专用章

ISSUE

注册师用章

REGISTERED ARCHITECT/ENGINEER

建设单位 洛阳市恒华实业有限公司

CLIENT

工程名称 洛阳市永朗包装有限公司年产50000

PROJECT NAME 吨食品级包装材料项目（恒华二期）

项目名称 7#办公楼

ITEM NAME

图 名 南立面图


FIGURE NAME

签字栏

SIGNATURE BAR

	实 名	签 名
	REAL NAME	AUTOGRAPH
总 师		
CHIEF ENGINEER		
项目负责人	崔景伟	崔景伟
PROJECT MANAGER		
专业负责人	崔景伟	崔景伟
DISCIPLINE MANAGER		
审 定	李 喆	李 喆
APPROVED BY		
审 核	崔景伟	崔景伟
VERIFIED BY		
校 对	张钧栋	张钧栋
CHECKED BY		
设 计	李欣欣	李欣欣
DESIGNED BY		
制 图	李欣欣	李欣欣
DRAWN BY		
工程编号		图 别 建 筑
PROJECT NO.		TOBE
合同编号		图 号
CONTRACT NO.		FIGURE NO.
设计阶段	方案	比 例 1:150
DESIGN PHASE		SCALE
版 次		日 期 2025.10
VERSION		DATE

专业	日期	姓名	签字	日期	姓名	签字	日期	姓名	签字
暖通									
电气									
给排水									

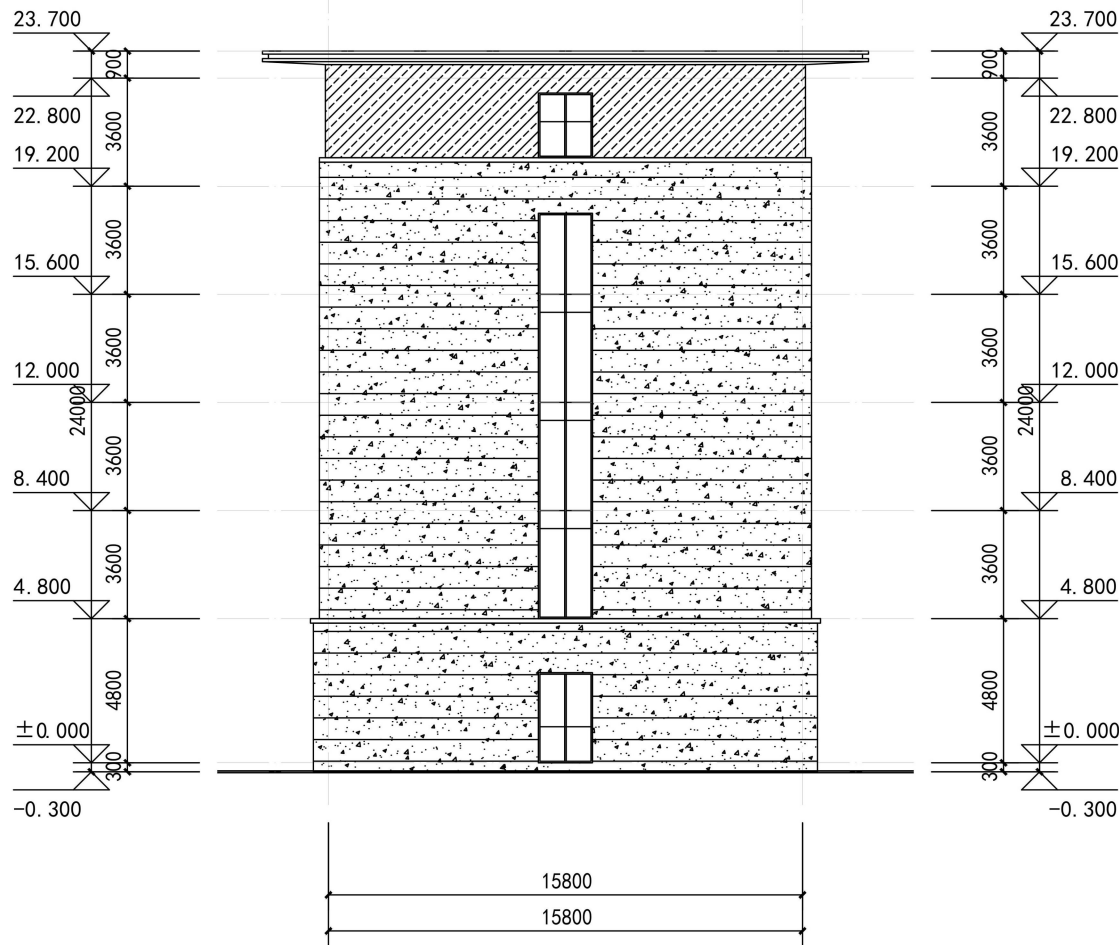

7#办公楼东立面图 1:150



洛阳市规划建筑设计研究院

有限公司

LUO YANG PLANNING & ARCHITECTURAL
INSTITUTE DESIGN CO., LTD

城乡规划：甲级 证书编号：[建]城规编141167

建筑设计：甲级 市政道路：甲级

市政桥梁：甲级 市政排水：甲级

风景园林：甲级 人防专项：乙级

证书编号：A141009686

工程勘察：甲级 证书编号：B141009686

工程测量：甲级 证书编号：甲测资字4100207

地址 ADD.：洛阳市洛龙区开元大道56号

邮编 P.C.：471023

工程数字化信息

PROJECT DIGITAL INFORMATION

出图专用章

ISSUE

注册师用章

CHARTERED ARCHITECT/ENGINEER

建设单位

CLIENT

洛阳市恒华实业有限公司

工程名称 洛阳市永朗包装有限公司年产50000

PROJECT NAME 吨食品级包装材料项目（恒华二期）

项目名称

ITEM NAME

7#办公楼

图名

FIGURE NAME

东立面图

签字栏

SIGNATURE BAR

姓名

REAL NAME

签名

AUTOGGRAPH

总师

CHIEF ENGINEER

项目负责人

PROJECT MANAGER

专业负责人

DISCIPLINE MANAGER

审定

APPROVED BY

审核

VERIFIED BY

校对

CHECKED BY

设计

DESIGNED BY

制图

DRAWN BY

工程编号

PROJECT NO.

合同编号

CONTRACT NO.

设计阶段

DESIGN PHASE

版次

VERSION

图别 建筑

TOBE

图号

FIGURE NO.


比例 1:150

SCALE

日期 2025.10

DATE

专业	日期	姓名	签字	日期	姓名	签字	日期	姓名	签字
暖通									
电气									
给排水									

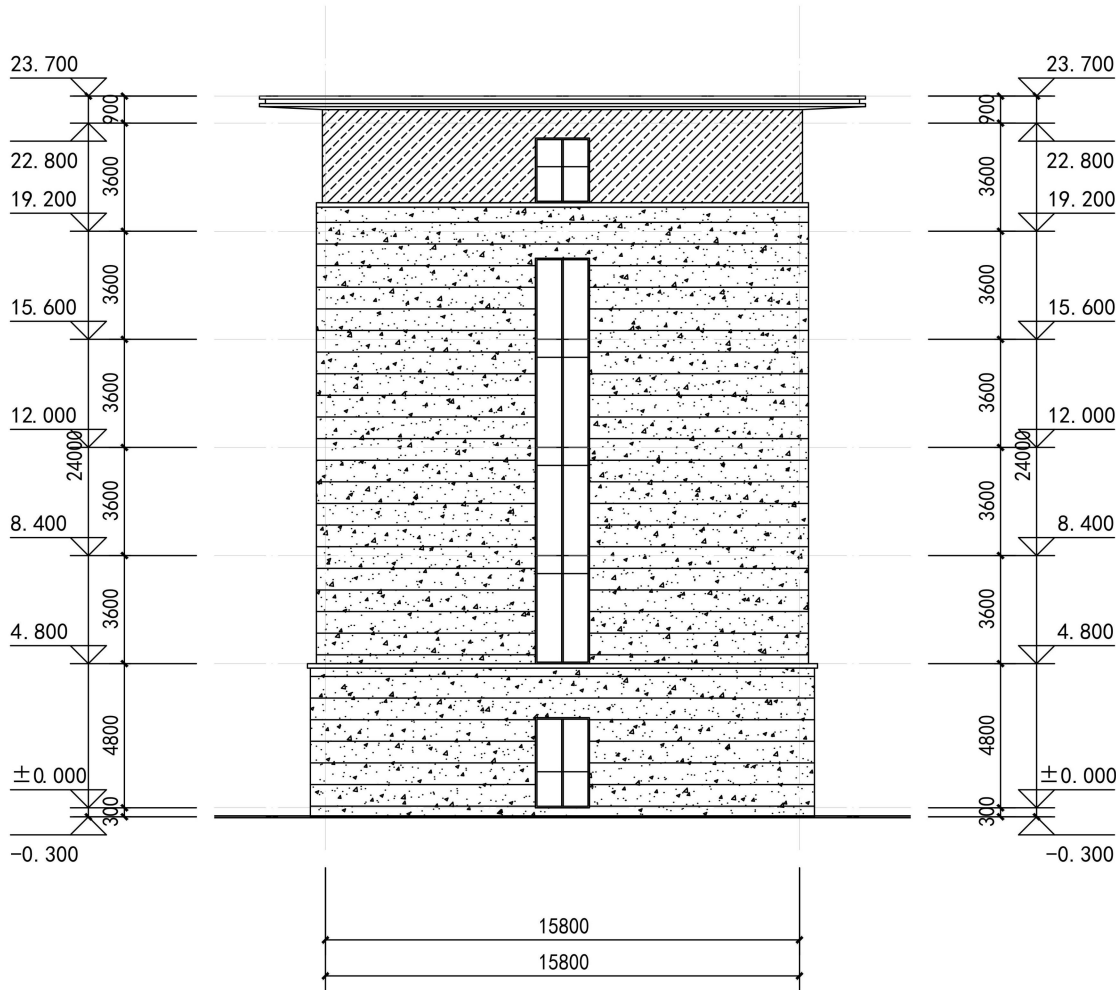

7#办公楼西立面图 1:150



洛阳市规划建筑设计研究院

有限公司

LUO YANG PLANNING & ARCHITECTURAL
INSTITUTE DESIGN CO., LTD

城乡规划：甲级 证书编号：[建]城规编141167

建筑设计：甲级 市政道路：甲级

市政桥梁：甲级 市政排水：甲级

风景园林：甲级 人防专项：乙级

证书编号：A141009686

工程勘察：甲级 证书编号：B141009686

工程测量：甲级 证书编号：甲测资字4100207

地 址 ADD.：洛阳市洛龙区开元大道56号

邮 编 P.C.：471023

工程数字化信息

PROJECT DIGITAL INFORMATION

出图专用章

ISSUE

注册师用章

CHARTERED ARCHITECT/ENGINEER

建设单位 洛阳市恒华实业有限公司

CLIENT

工程名称 洛阳市永朗包装有限公司年产50000

PROJECT NAME 吨食品级包装材料项目（恒华二期）

项目名称 7#办公楼

ITEM NAME

图 名 西立面图

FIGURE NAME

签 字 栏

SIGNATURE BAR

实 名 签 名

REAL NAME AUTOGGRAPH

总 师 崔景伟 崔景伟

CHIEF ENGINEER PROJECT MANAGER

项目负责人 崔景伟 崔景伟

专业负责人 崔景伟 崔景伟

DISCIPLINE MANAGER

审 定 李 喆 李 喆

APPROVED BY

审 核 崔景伟 崔景伟

VERIFIED BY

校 对 张钧栋 张钧栋

CHECKED BY

设 计 李欣欣 李欣欣

DESIGNED BY

制 图 李欣欣 李欣欣

DRAWN BY

工程编号 图 别 建 筑

PROJECT NO. TORB

合同编号 图 号

CONTRACT NO. FIGURE NO.


设计阶段 方案 比 例 1:150

DESIGN PHASE SCALE

版 次 日 期 2025. 10

VERSION DATE

专业	实 名	室 名	日 期	专 业	实 名	室 名	日 期
建筑				暖通			
给排水				电 气			

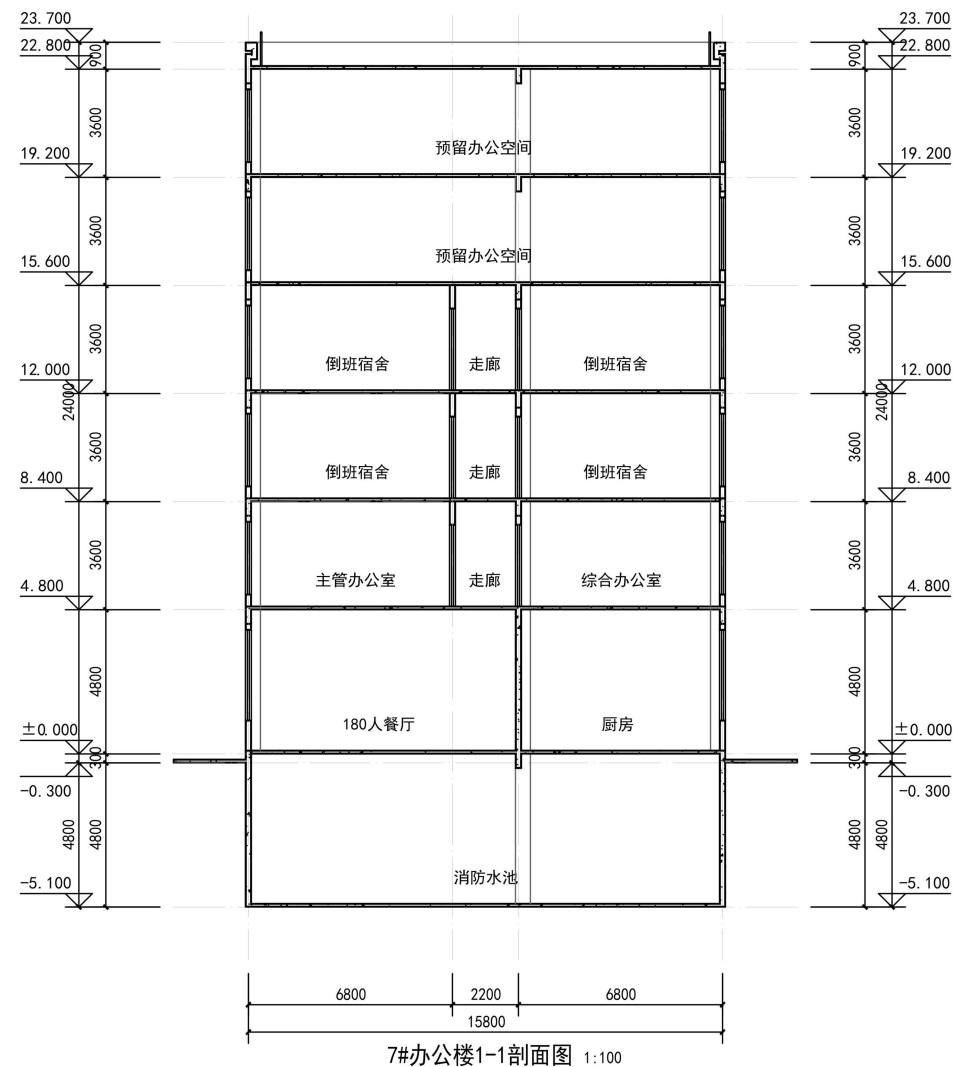

7#办公楼1-1剖面图 1:100


					
洛阳市规划建筑设计研究院					
有限公司					
LUO YANG PLANNING & ARCHITECTURAL INSTITUTE DESIGN CO., LTD					
城乡规划：甲级 证书编号：[建]城规编141167					
建筑设计：甲级		市政道路：甲级			
市政桥梁：甲级		市政排水：甲级			
风景园林：甲级		人防专项：乙级			
证书编号：A141009686					
工程勘察：甲级 证书编号：B141009686					
工程测量：甲级 证书编号：甲测资字4100207					
地 址 ADD.: 洛阳市洛龙区开元大道56号					
邮 编 P.C.: 471023					
工程数字化信息 PROJECT DIGITAL INFORMATION					
出图专用章 ISSUE					
注册师用章 CHARTERED ARCHT.TECHNIGER					
建设单位 洛阳市恒华实业有限公司 CLIENT					
工程名称 洛阳市永朗包装有限公司年产50000 PROJECT NAME 吨食品级包装材料项目（恒华二期）					
项目名称 7#办公楼 ITEM NAME					
图 名 1-1剖面图 FIGURE NAME					
签 字 栏 SIGNATURE BAR					
	实 名 REAL NAME	签 名 AUTOGRAPH			
总 师 CHIEF ENGINEER					
项目负责人	崔景伟	崔景伟			
项目经理	崔景伟	崔景伟			
专业负责人	崔景伟	崔景伟			
DISCIPLINE MANAGER					
审 定	李 喆	李喆			
APPROVED BY					
审 核	崔景伟	崔景伟			
VERIFIED BY					
校 对	张钧栋	张钧栋			
CHECKED BY					
设 计	李欣欣	李欣欣			
DESIGNED BY					
制 图	李欣欣	李欣欣			
DRAWN BY					
工程编号		图 别 TOBE	建筑		
PROJECT NO.		图 号			
合同编号		FIGURE NO.			
CONTRACT NO.		比 例 SCALE	1:150		
设计阶段 DESIGN PHASE	方案	日 期 DATE	2025.10		
版 次					
VERSION					

设计说明

项目概况：

1. 工程名称：洛阳市永朗包装有限公司年产 50000 吨食品级包装材料项目（恒华二期）—8#门卫室，工程位置详见总平面图
2. 建设地点：偃师区开发区邙山板块，招商大道以南，安商纬二路以北，规划路以西
3. 总建筑面积为 62.40 平米，建筑基地面积为 62.40 平米
4. 建筑高度为 4.50 米
5. 建筑层数及功能：地上一层，均为辅助用房功能
6. 建筑结构形式：建筑结构形式为框架结构，设计使用年限为 50 年


专业	日期	姓名	专业	日期	姓名
建筑			暖通		
结构			电气		
给排水					

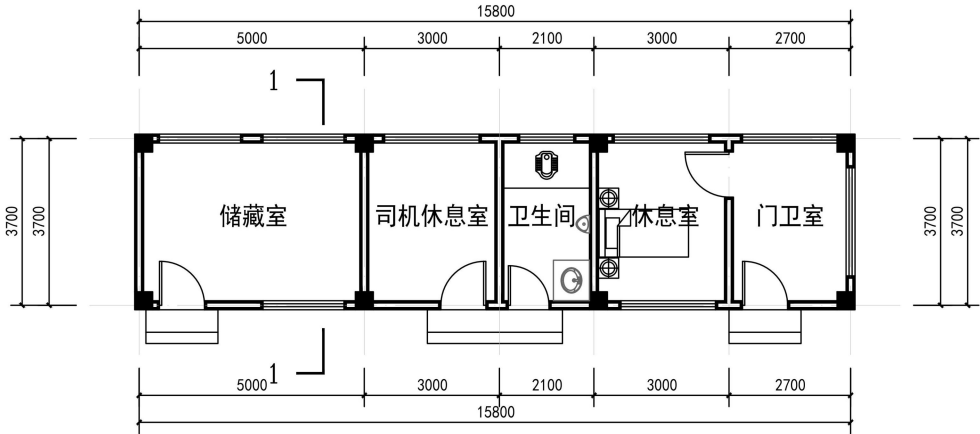


8#门卫室一层平面图 1:100
总建筑面积62.40m²




南立面图 1:100

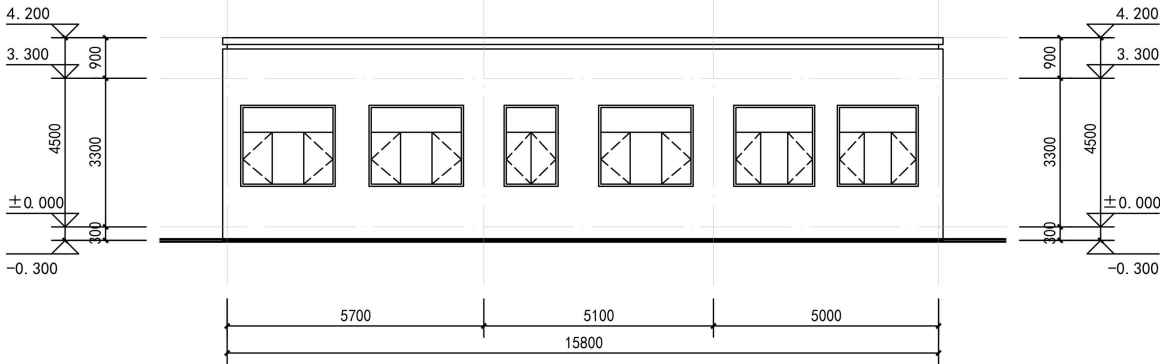


北立面图 1:100

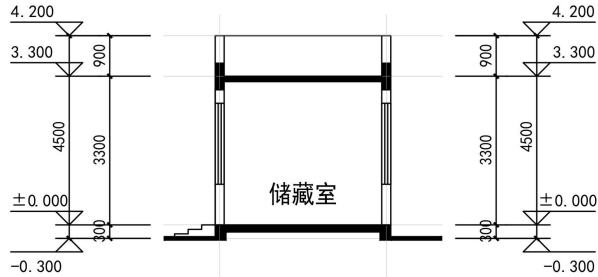

1-1剖面图 1:100

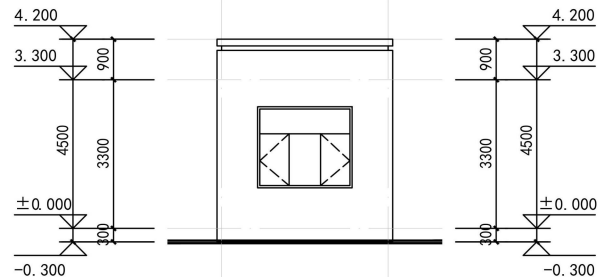

东立面图 1:100

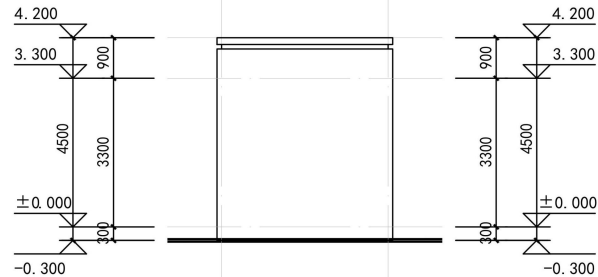

西立面图 1:100



洛阳市规划建筑设计研究院

有限公司

LUO YANG PLANNING & ARCHITECTURAL
INSTITUTE DESIGN CO., LTD

城乡规划: 甲级 证书编号: [建]城规编141167

建筑设计: 甲级 市政道路: 甲级

市政桥梁: 甲级 市政排水: 甲级

风景园林: 甲级 人防专项: 乙级

证书编号: A141009686

工程勘察: 甲级 证书编号: B141009686

工程测量: 甲级 证书编号: 甲测资字4100207

地址 ADD.: 洛阳市洛龙区开元大道56号

邮编 P.C.: 471023

工程数字化信息

PROJECT DIGITAL INFORMATION

出图专用章

ISSUE

注册师用章

CHARTERED ARCHITECT/ENGINEER

建设单位 洛阳市恒华实业有限公司

CLIENT

工程名称 洛阳市永朗包装有限公司年产50000

吨食品级包装材料项目 (恒华二期)

项目名称 8#门卫室

ITEM NAME

图名 一层平面图、南立面图、北立面图

FIGURE NAME 东立面图、西立面图、1-1剖面图

签字栏

SIGNATURE BAR

总 师

CHIEF ENGINEER

项目负责人

PROJECT MANAGER

专业负责人

DISCIPLINE MANAGER

审 定

APPROVED BY

审 核

VERIFIED BY

校 对

CHECKED BY

设 计

DESIGNED BY

制 图

DRAWN BY

工程编号

PROJECT NO.

合同编号

CONTRACT NO.

设计阶段

DESIGN PHASE

版 次

VERSION

实 名

REAL NAME

签 名

AUTOGRAPH

崔景伟

崔景伟

李 喆

崔景伟

张钧栋

李欣欣

李欣欣

图 别

TORE

图 号

FIGURE NO.

比例

SCALE

日期

DATE

2025.10