



设计说明

项目概况：

1. 工程名称：洛阳市永朗包装有限公司年产 50000 吨食品级包装材料项目（恒华二期）—5#厂房，工程位置详见总平面图
2. 建设地点：偃师区开发区邙山板块，招商大道以南，安商纬二路以北，规划路以西
3. 总建筑面积为 9030.00 平米，建筑基地面积为 4515.00 平米
4. 建筑高度为 18.20 米
5. 建筑层数及功能：地上两层，均为生产厂房功能
6. 建筑结构形式：建筑结构形式为钢框架结构，设计使用年限为 50 年

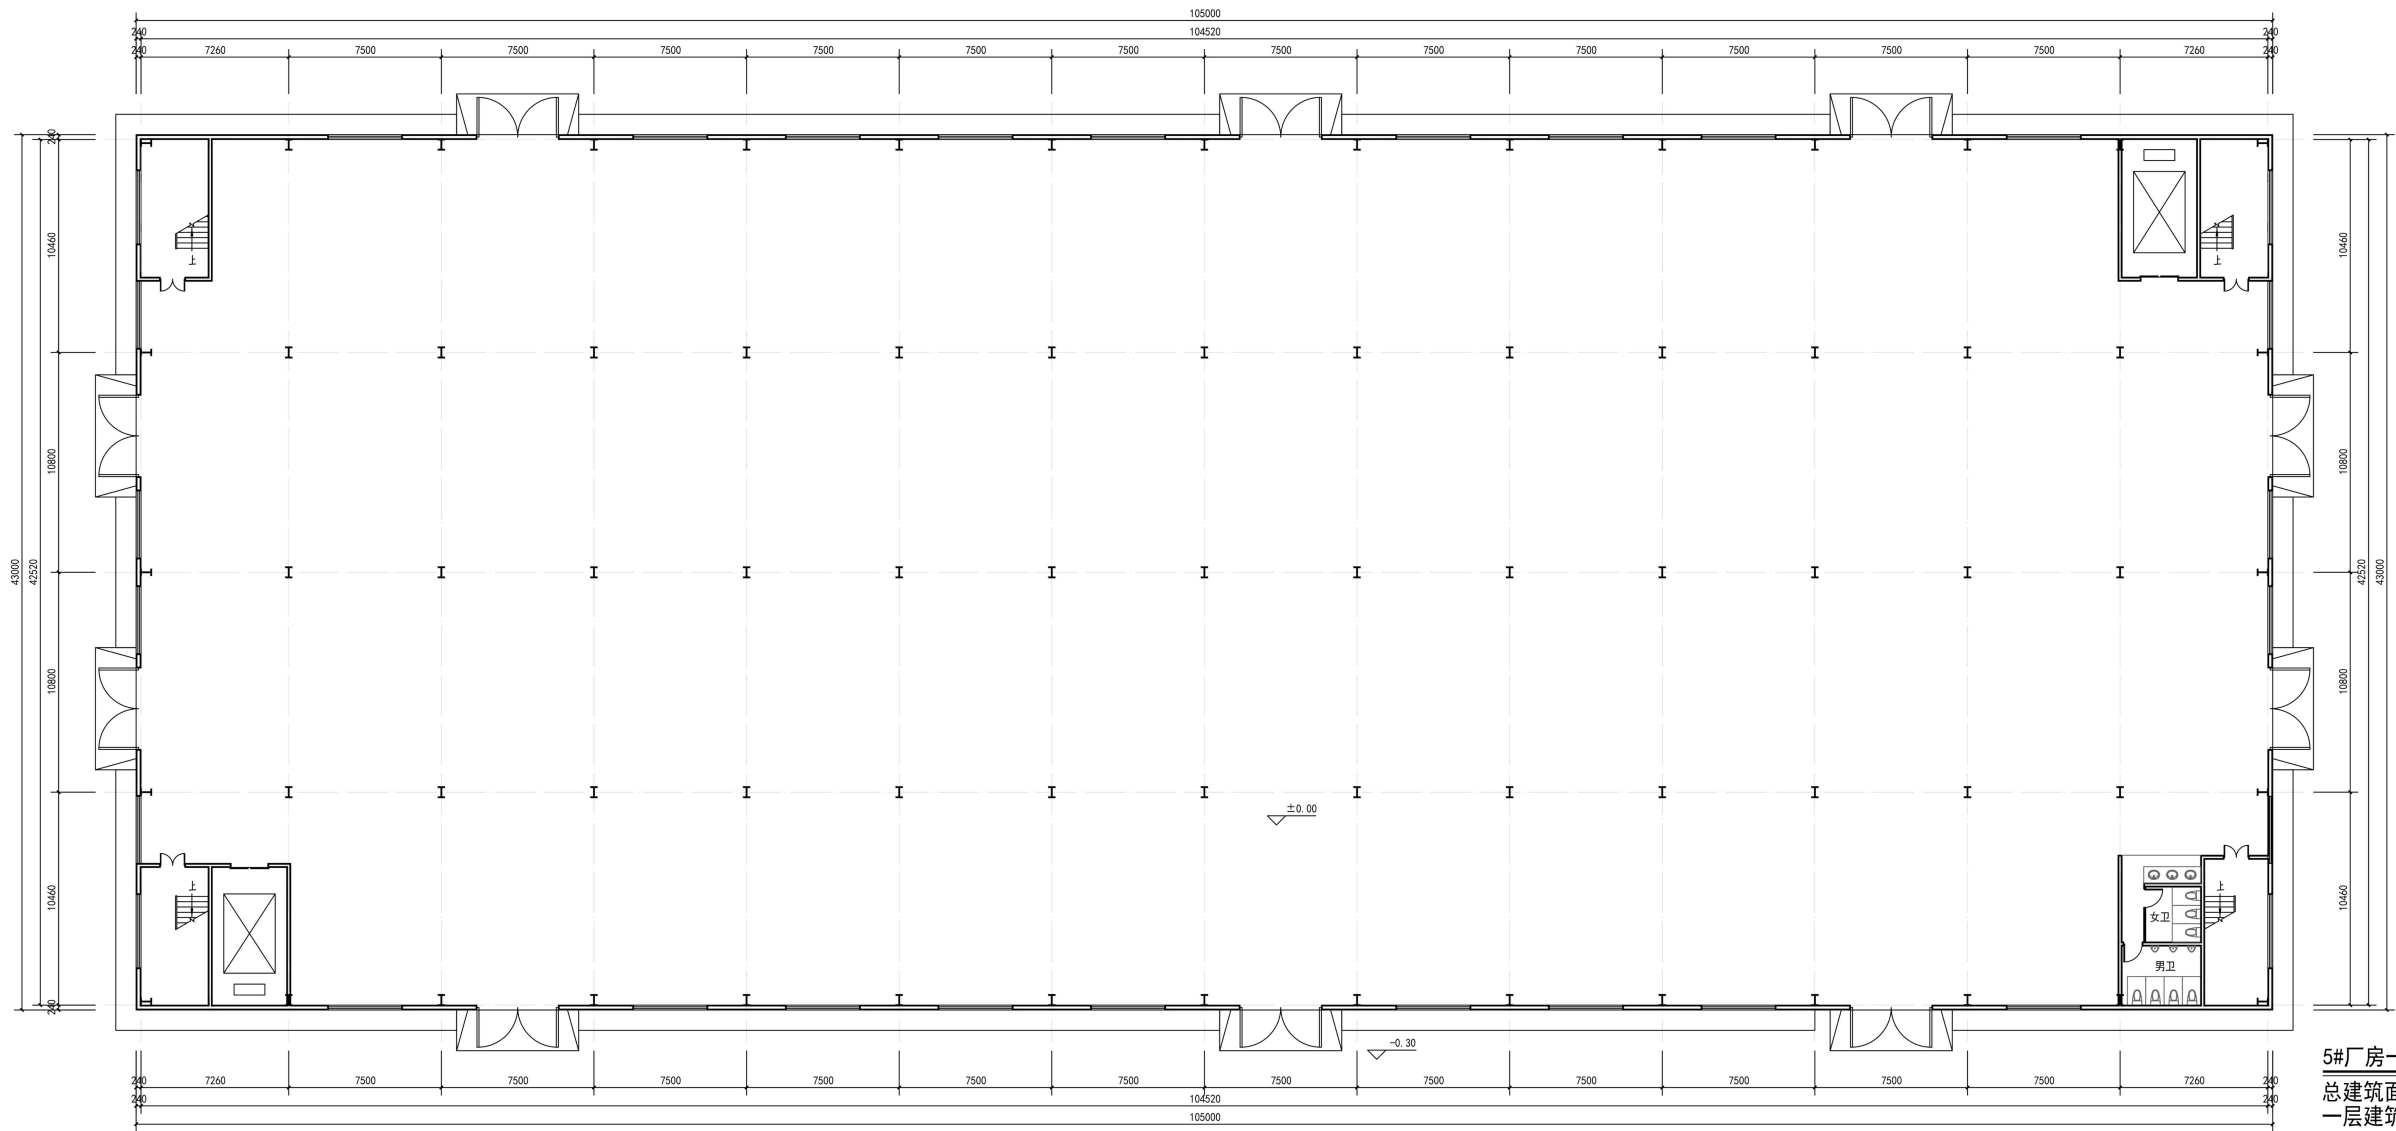


洛阳市规划建筑设计研究院有限公司		
LUO YANG PLANNING & ARCHITECTURAL INSTITUTE DESIGN CO., LTD.		
城乡规划：甲级 证书编号：[建]城规编141167 建筑设计：甲级 市政道路：甲级 市政桥梁：甲级 市政排水：甲级 风景园林：甲级 人防专项：乙级 证书编号：A141009686		
工程勘察：甲级 证书编号：B141009686 工程测量：甲级 证书编号：甲测造字4100207		
地 址：ADD：洛阳市洛龙区开元大道56号 邮 编：P.C.：471023		
工程数字化信息 PROJECT DIGITAL INFORMATION		
出图专用章 ISSUE		
注册师用章 REGISTERED ARCHITECT ENGINEER		
建设单位 洛阳市恒华实业有限公司 CLIENT		
工程名称 洛阳市永朗包装有限公司年产50000吨食品级包装材料项目（恒华二期） PROJECT NAME		
项目名称 5#厂房 ITEM NAME		
图 名 一层平面图 FIGURE NAME		
签 字 栏 SIGNATURE BAR		
总 师 CHIEF ENGINEER	实 名 REAL NAME	签 名 SIGNATURE
项目负责人 PROJECT MANAGER	崔景伟	崔景伟
专业负责人 SPECIALIST RESPONSIBLE	崔景伟	崔景伟
审 定 APPROVED BY	李 喆	李喆
审 核 REVIEWED BY	崔景伟	崔景伟
校 对 CHECKED BY	张钧栋	张钧栋
设 计 DESIGNED BY	李欣欣	李欣欣
制 图 DRAWN BY	李欣欣	李欣欣
工程编号 PROJECT NO.		图 别 建 筑 TYPE
合同编号 CONTRACT NO.		图 号 FIGURE NO.
设计阶段 DESIGN PHASE	方案	比 例 SCALE
版 次 VERSION		日 期 DATE
		2025.10

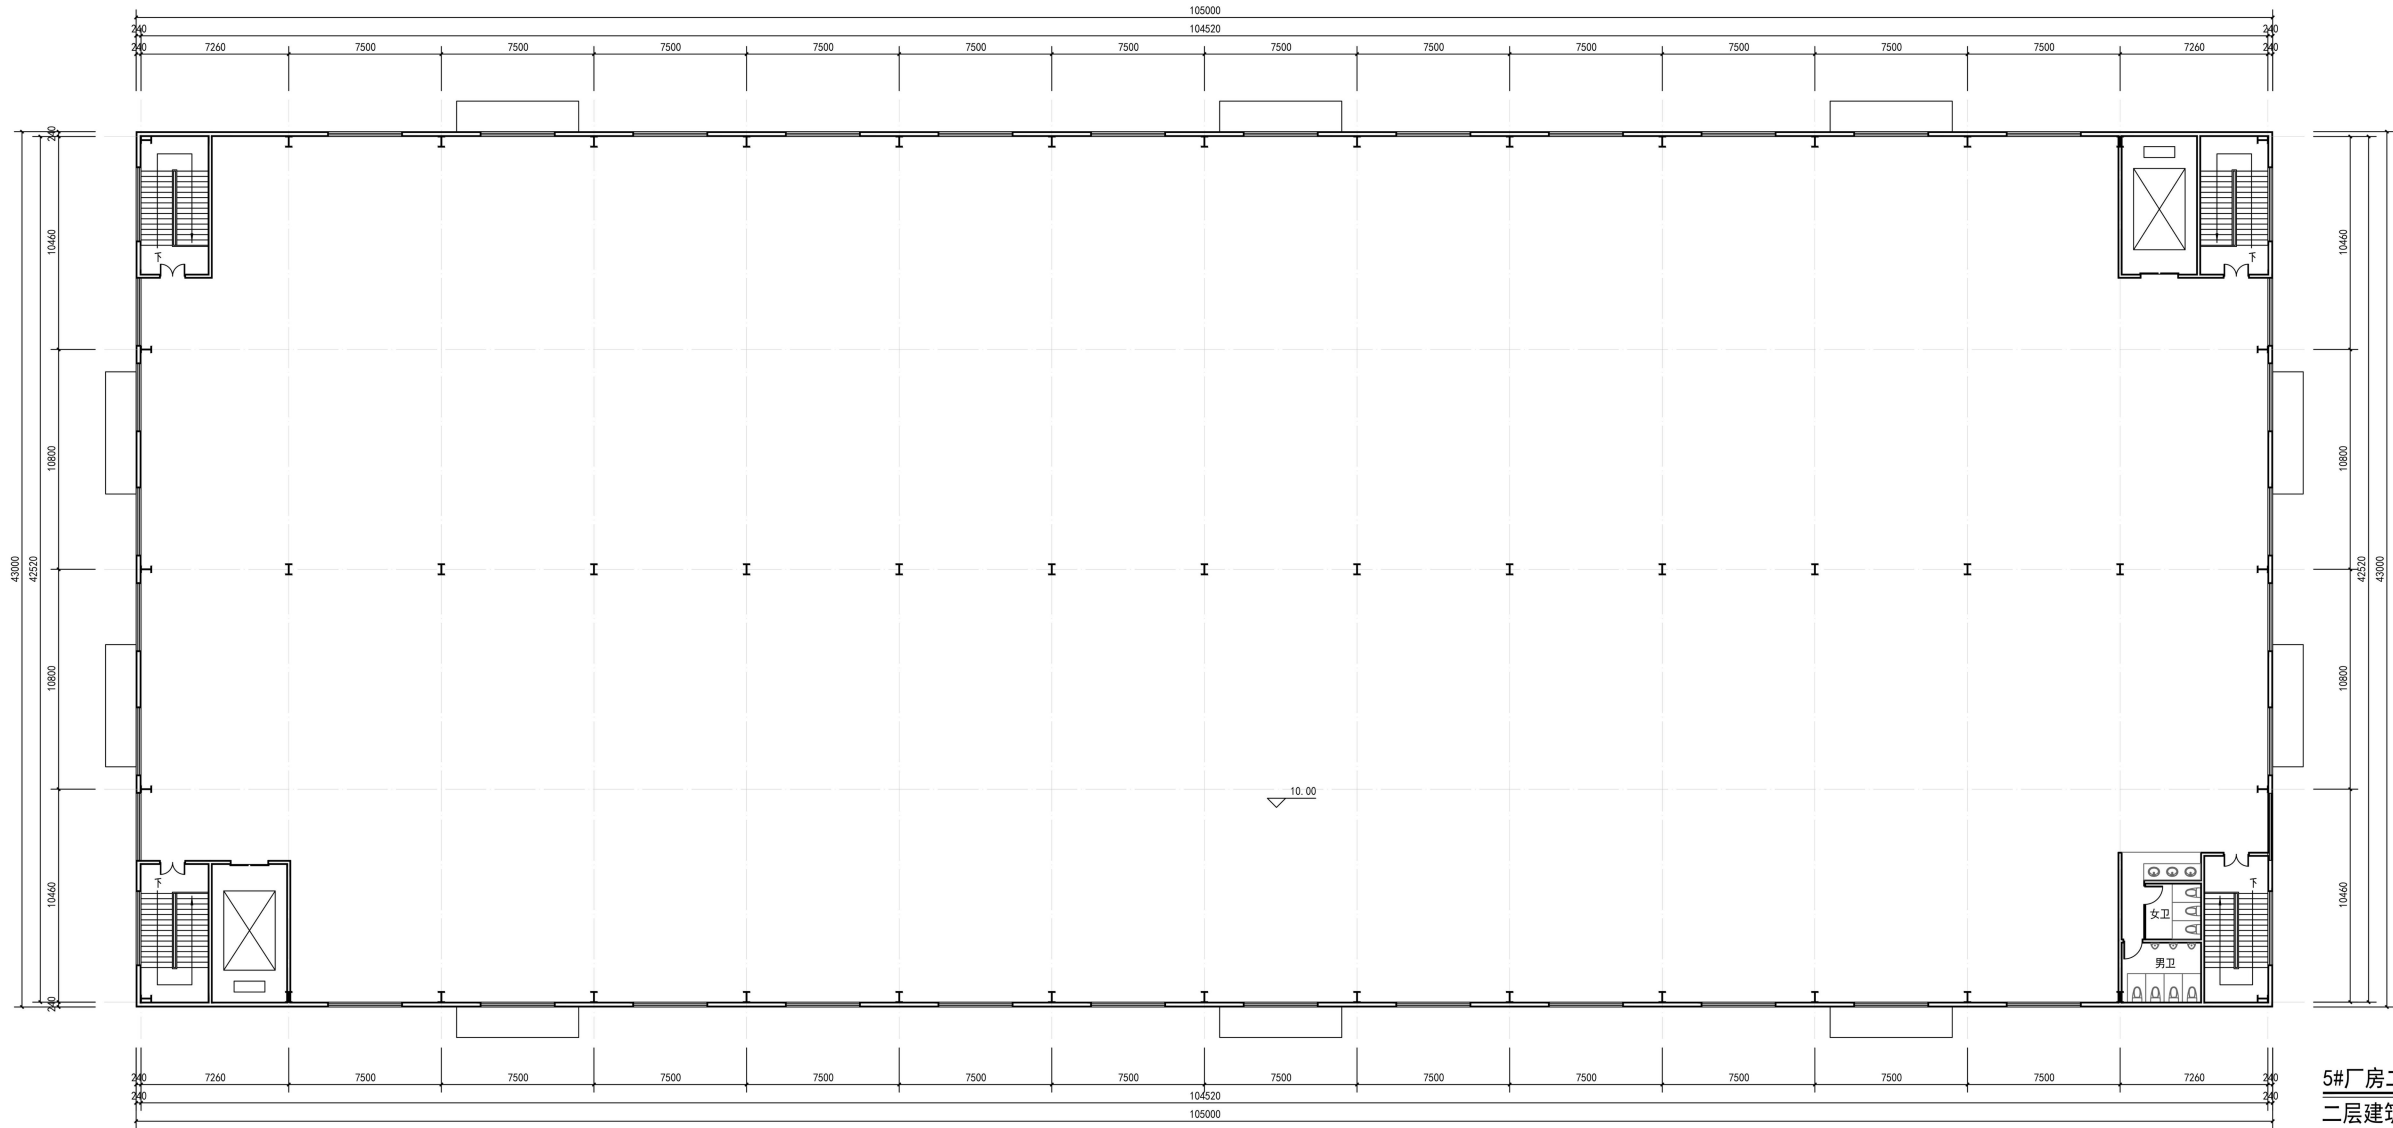

5#厂房二层平面图 1:150
二层建筑面积4515.00m²

洛阳市规划建筑设计研究院 有限公司 LUO YANG PLANNING & ARCHITECTURAL INSTITUTE DESIGN CO., LTD. 城乡规划：甲级 证书编号：[建]城规编141167 建筑设计：甲级 市政道路：甲级 市政桥梁：甲级 市政排水：甲级 风景园林：甲级 人防专项：乙级 证书编号：A141009686 工程勘察：甲级 证书编号：B141009686 工程测量：甲级 证书编号：甲测造字4100207 地 址：ADD：洛阳市洛龙区开元大道56号 邮 编：P.C.：471023		
工程数字化信息 PROJECT DIGITAL INFORMATION		
出图专用章 ISSUE		
注册师用章 REGISTERED ARCHITECT ENGINEER		
建设单位 洛阳市恒华实业有限公司 CLIENT		
工程名称 洛阳市永朗包装有限公司年产50000吨食品级包装材料项目（恒华二期） PROJECT NAME		
项目名称 5#厂房 ITEM NAME		
图 名 二层平面图 FIGURE NAME		
签 字 栏 SIGNATURE BAR		
总 师 CHIEF ENGINEER	实 名 REAL NAME	签 名 SIGNATURE
项目负责人 PROJECT MANAGER	崔景伟	崔景伟
专业负责人 SPECIALIST RESPONSIBLE	崔景伟	崔景伟
审 定 APPROVED BY	李 喆	李喆
审 核 CHECKED BY	崔景伟	崔景伟
校 对 DESIGNED BY	张钧栋	张钧栋
设 计 DESIGNED BY	李欣欣	李欣欣
制 图 DRAWN BY	李欣欣	李欣欣
工程编号 PROJECT NO.		图 别 建 筑
合同编号 CONTRACT NO.		图 号
设计阶段 DESIGN PHASE	方案	比 例 1:150
版 次 REVISION		日 期 2025.10

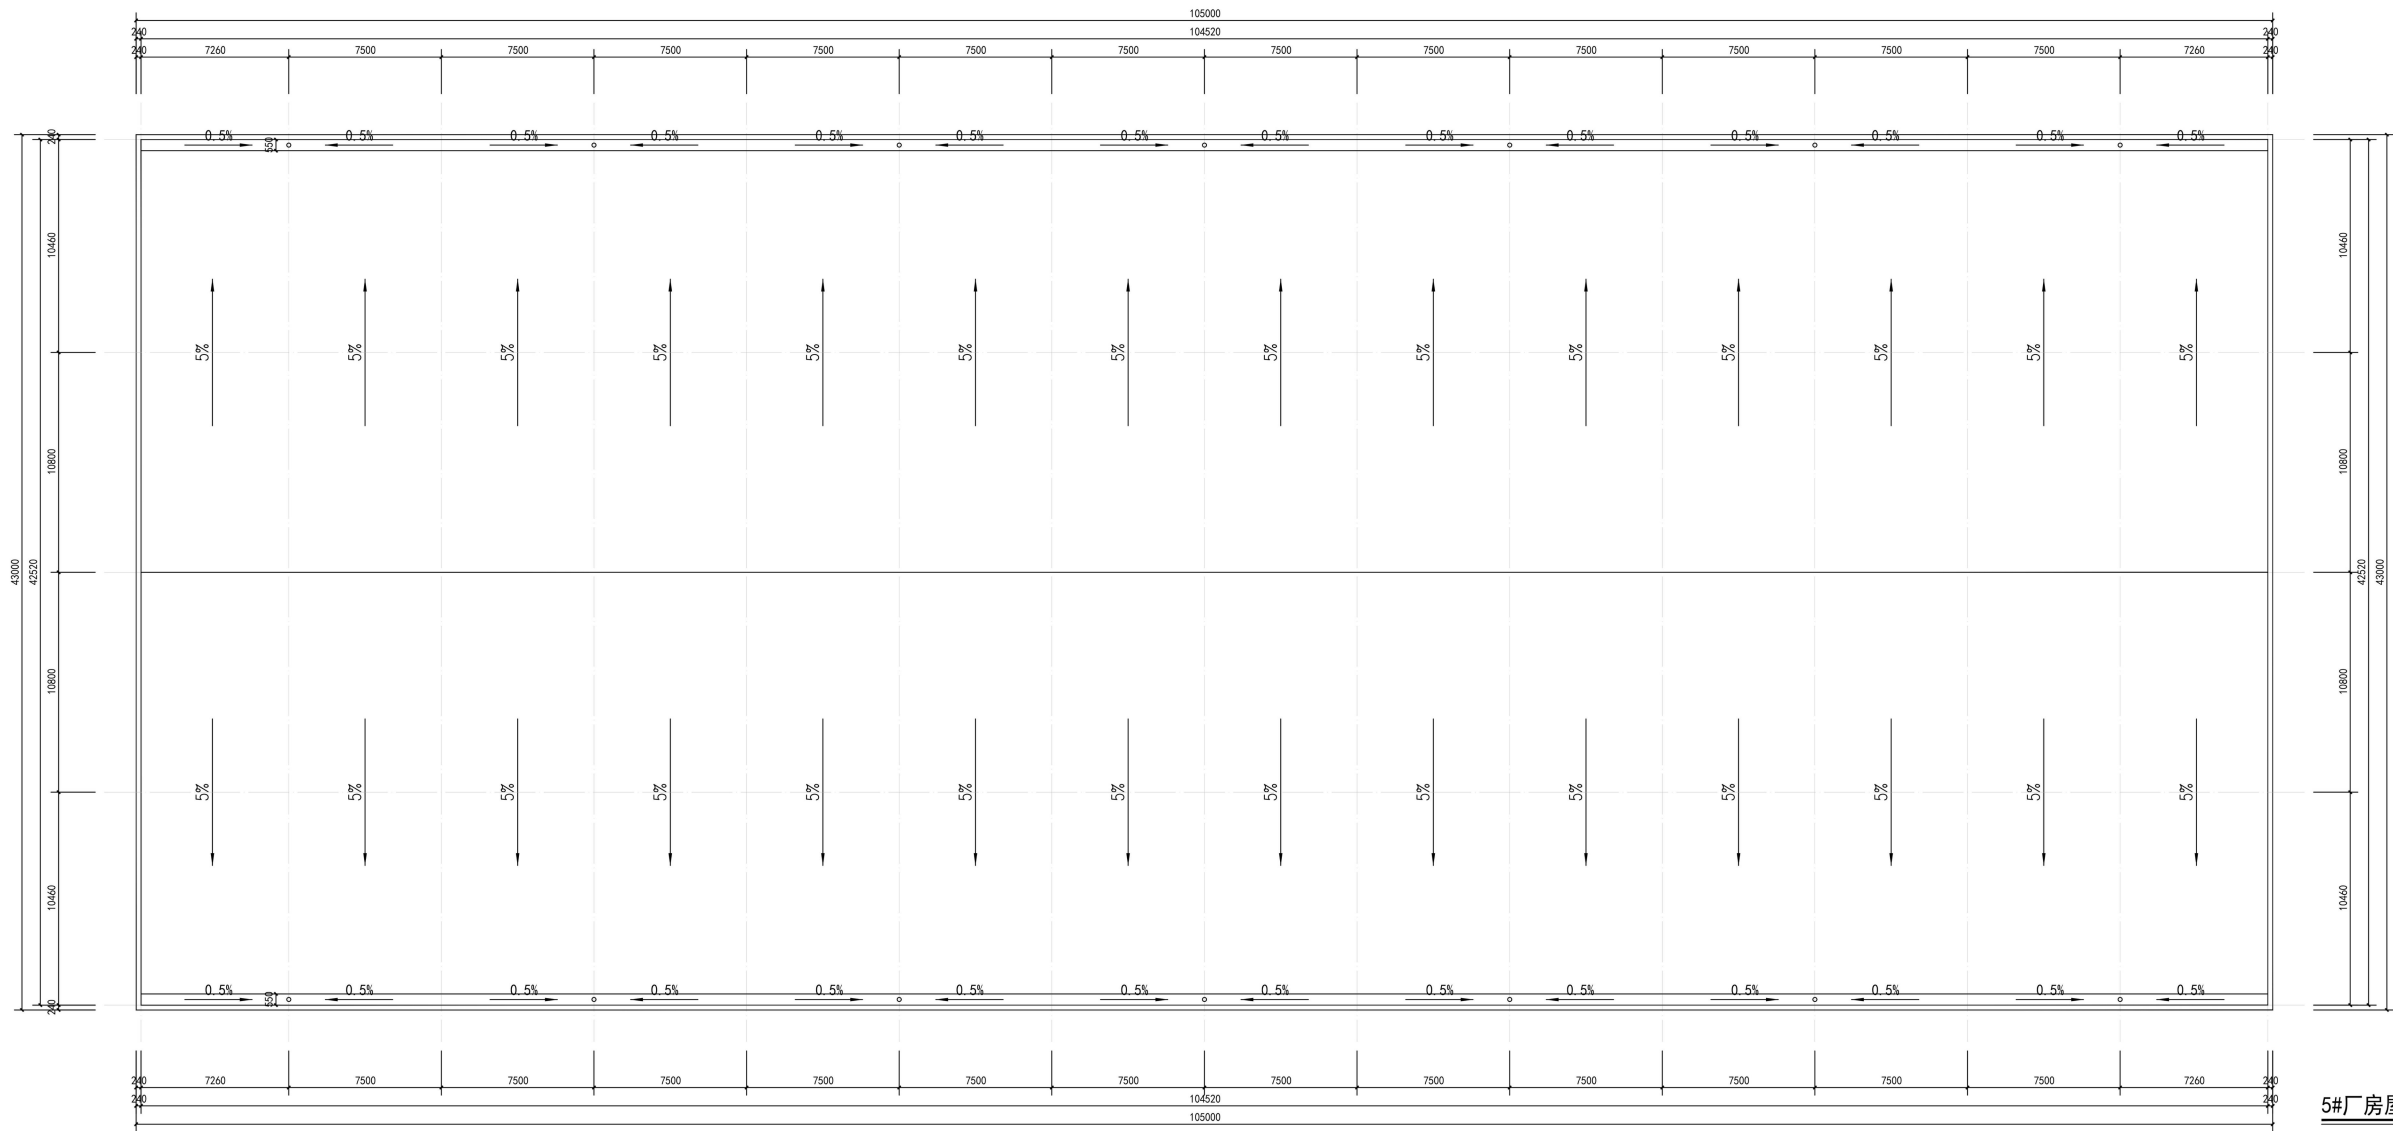

5#厂房屋顶层平面图 1:150



洛阳市规划建筑设计研究院有限公司

LUO YANG PLANNING & ARCHITECTURAL INSTITUTE DESIGN CO., LTD.

城乡规划：甲级 证书编号：[建]城规编141167
建筑设计：甲级 市政道路：甲级
市政桥梁：甲级 市政排水：甲级
风景园林：甲级 人防专项：乙级
证书编号：A141009686
工程勘察：甲级 证书编号：B141009686
工程测量：甲级 证书编号：甲测造字4100207
地 址：ADD：洛阳市洛龙区开元大道56号
邮 编：P.C.：471023

工程数字化信息
PROJECT DIGITAL INFORMATION

出图专用章
1508

注册师用章
REGISTERED ARCHITECT ENGINEER


建设单位 洛阳市恒华实业有限公司
CLIENT

工程名称 洛阳市永朗包装有限公司年产50000吨食品级包装材料项目（恒华二期）
PROJECT NAME


项目名称 5#厂房
ITEM NAME

图 名 屋顶层平面图
FIGURE NAME

签 字 栏		
	实 名	签 名
	REAL NAME	AUTHPGRAPH
总 师		
CHIEF ENGINEER		
项目负责人	崔景伟	崔景伟
PROJECT MANAGER	崔景伟	崔景伟
专业负责人	李 喆	李 喆
SPECIALIST RESPONSIBLE	李 喆	李 喆
审 核	崔景伟	崔景伟
APPROVED BY	崔景伟	崔景伟
校 对	张钧栋	张钧栋
VIEWED BY	张钧栋	张钧栋
设 计	李欣欣	李欣欣
DESIGNED BY	李欣欣	李欣欣
制 图	李欣欣	李欣欣
DRAWN BY	李欣欣	李欣欣
工程编号		图 别 建 筑
PROJECT NO.		TYPE
合同编号		图 号
CONTRACT NO.		FIGURE NO.
设计阶段	方案	比 例 1:150
DESIGN PHASE	方案	SCALE
版 次		日 期 2025.10
VERSION		DATE

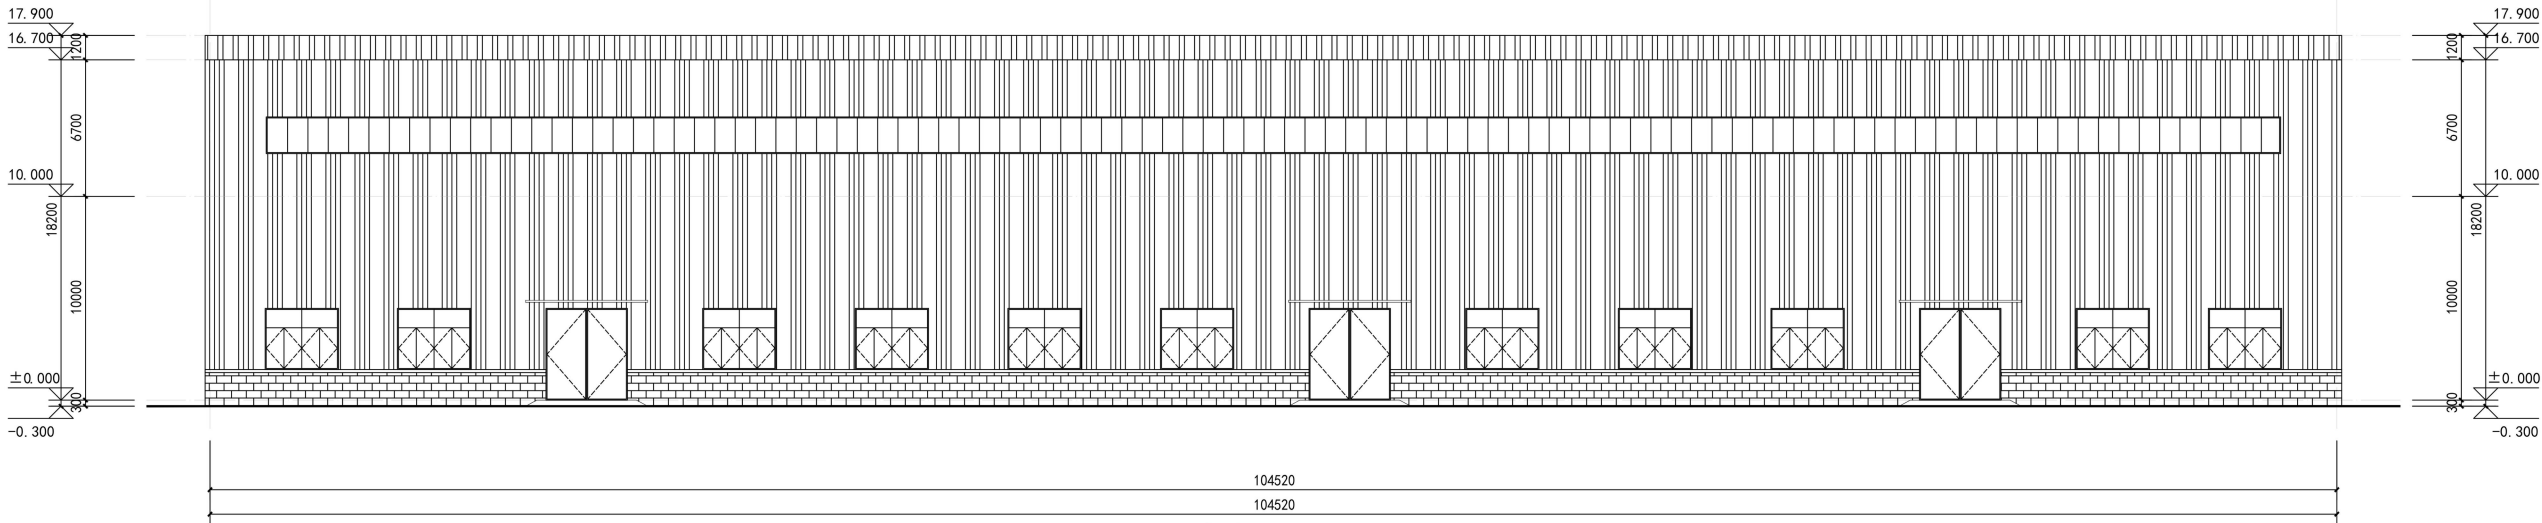


5#南立面图 1:150

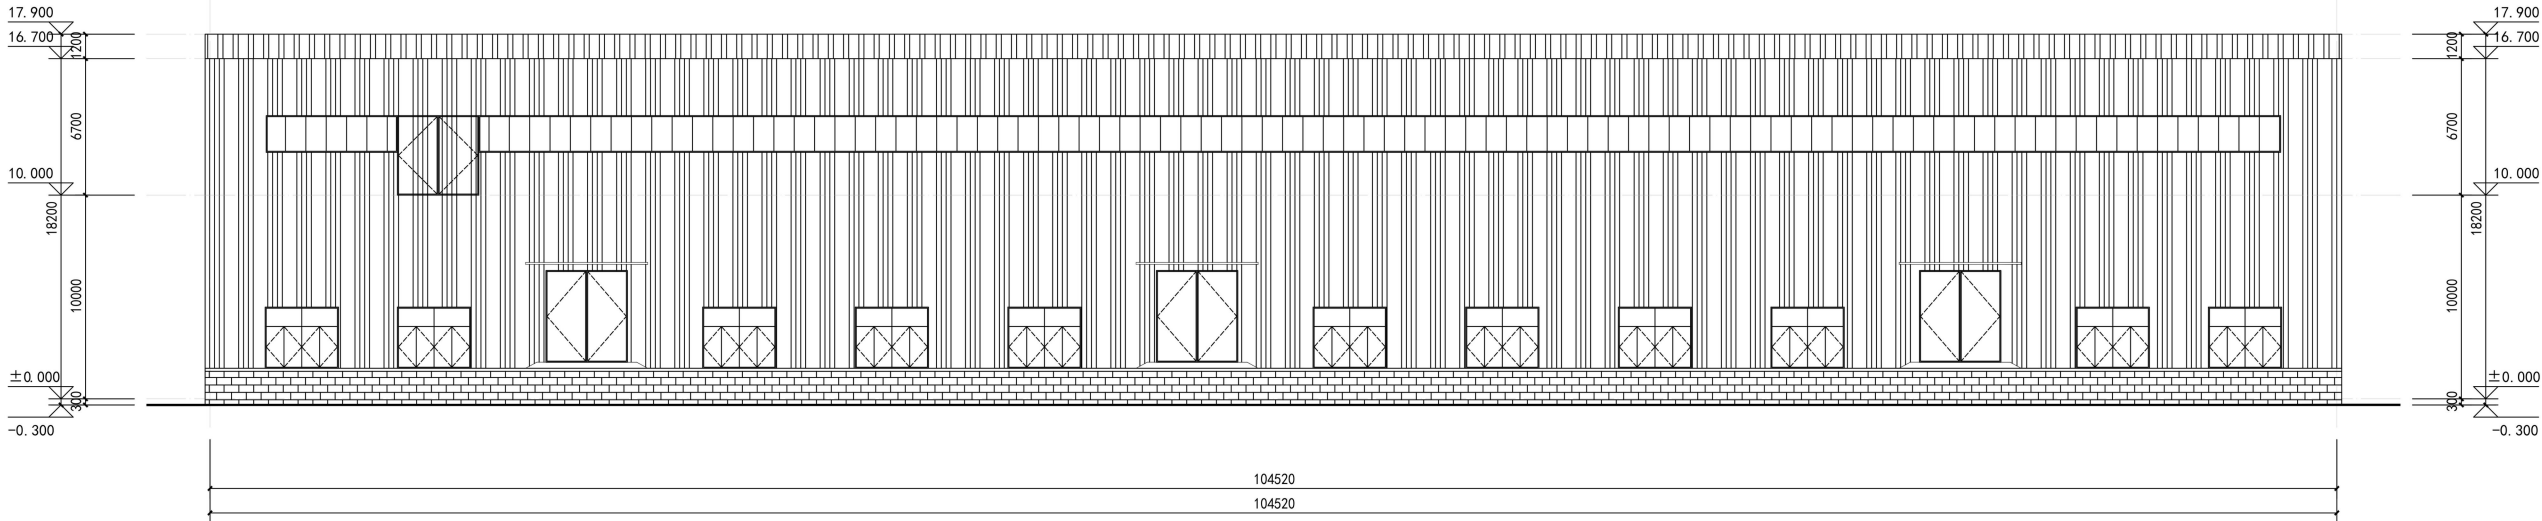


5#北立面图 1:150


		
洛阳市规划建筑设计研究院有限公司		
LUO YANG PLANNING & ARCHITECTURAL INSTITUTE DESIGN CO., LTD		
城乡规划: 甲级 证书编号: [建]城规编141167	建筑设计: 甲级 证书编号: B141009686	市政道路: 甲级 证书编号: B141009686
市政桥梁: 甲级 证书编号: B141009686	风景园林: 甲级 证书编号: A141009686	人防专项: 乙级 证书编号: A141009686
工程勘察: 甲级 证书编号: B141009686		
工程测量: 甲级 证书编号: 甲测资字4100207		
地址: 400 洛阳市洛龙区开元大道56号		
邮编: P.C. 471023		
工程数字化信息		
PROJECT DIGITAL INFORMATION		
出图专用章		
ISSUE		
注册师用章		
REGISTERED ARCHITECT ENGINEER		
建设单位 洛阳市恒华实业有限公司		
工程名称 洛阳市永朗包装有限公司年产50000吨食品级包装材料项目(恒华二期)		
PROJECT NAME 食品级包装材料项目(恒华二期)		
项目名称 5#厂房		
ITEM NAME		
图名 南立面图、北立面图		
FIGURE NAME		
签字栏		
SIGNATURE BAR		
总 师	实 名	签 名
CHIEF ENGINEER	REAL NAME	SIGNATURE
项目负责人	崔景伟	崔景伟
PROJECT MANAGER	崔景伟	崔景伟
专业负责人	崔景伟	崔景伟
SPECIALIST IN CHARGE	崔景伟	崔景伟
审 定	李 喆	李喆
APPROVED BY	李 喆	李喆
审 核	崔景伟	崔景伟
REVIEWED BY	崔景伟	崔景伟
校 对	张钧栋	张钧栋
CHECKED BY	张钧栋	张钧栋
设 计	李欣欣	李欣欣
DESIGNED BY	李欣欣	李欣欣
制 图	李欣欣	李欣欣
DRAWN BY	李欣欣	李欣欣
工程编号	图 别 建 筑	
PROJECT NO.	TYPE	
合同编号	图 号	
CONTRACT NO.	FIGURE NO.	
设计阶段	方案	比 例 1:150
DESIGN PHASE	方案	SCALE
版 次	日 期 2025.10	
VERSION	DATE	

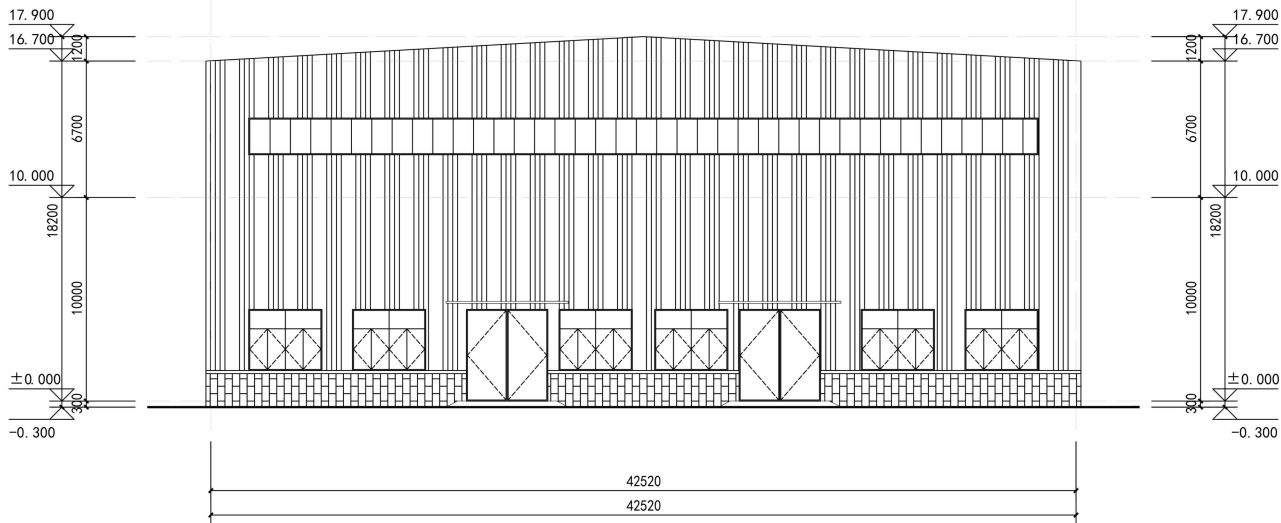

5#西立面图 1:150

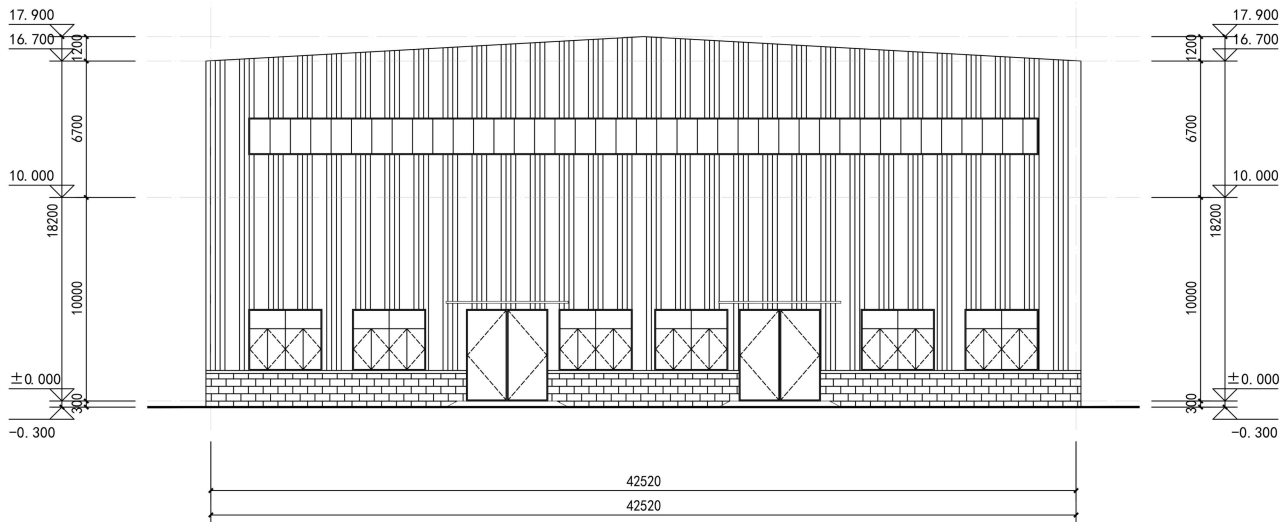

5#东立面图 1:150

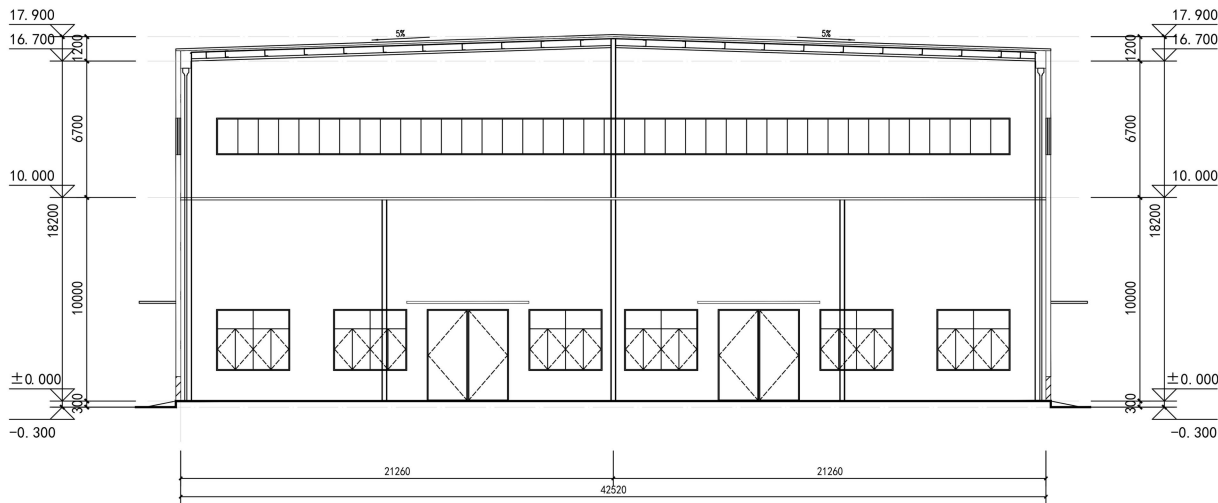

1-1剖面图 1:150


洛阳市规划建筑设计研究院有限公司		
LUO YANG PLANNING & ARCHITECTURAL INSTITUTE DESIGN CO., LTD.		
城乡规划：甲级 证书编号：[建]城规编141167		
建筑设计：甲级 市政道路：甲级		
市政桥梁：甲级 市政排水：甲级		
风景园林：甲级 人防专项：乙级		
证书编号：A141009686		
工程勘察：甲级 证书编号：B141009686		
工程测量：甲级 证书编号：甲测造字4100207		
地 址：ADD：洛阳市洛龙区开元大道56号		
邮 编：P.C.：471023		
工程数字化信息		
PROJECT DIGITAL INFORMATION		
出图专用章		
1506		
注册师用章		
REGISTERED ARCHITECT ENGINEER		
建设单位 洛阳市恒华实业有限公司		
CLIENT		
工程名称 洛阳市永朗包装有限公司年产50000吨食品级包装材料项目（恒华二期）		
PROJECT NAME		
项目名称 5#厂房		
ITEM NAME		
图 名 西立面图、东立面图、1-1剖面图		
FIGURE NAME		
签 字 栏		
SIGNATURE BAR		
实 名 签 名		
REAL NAME AUTHORITY		
总 师		
CHIEF ENGINEER		
项目负责人	崔景伟	崔景伟
PROJECT MANAGER		
专业负责人	崔景伟	崔景伟
SPECIALTY RESPONSIBLE		
审 定	李 喆	李 喆
APPROVED BY		
审 核	崔景伟	崔景伟
REVIEWED BY		
校 对	张钧栋	张钧栋
CHECKED BY		
设 计	李欣欣	李欣欣
DESIGNED BY		
制 图	李欣欣	李欣欣
DRAWN BY		
工程编号		图 别 建 筑
PROJECT NO.		TYPE
合同编号		图 号
CONTRACT NO.		FIGURE NO.
设计阶段	方案	比 例 1:150
DESIGN PHASE		SCALE
版 次		日 期 2025.10
VERSION		DATE

设计说明


项目概况：

1. 工程名称：洛阳市永朗包装有限公司年产 50000 吨食品级包装材料项目（恒华二期）—6#立体综合仓库，工程位置详见总平面图
2. 建设地点：偃师区开发区邙山板块，招商大道以南，安商纬二路以北，规划路以西
3. 总建筑面积为 3769.00 平米，建筑基地面积为 744.00 平米
4. 建筑高度为 24.00 米
5. 建筑层数及功能：地上五层，均为仓库功能
6. 建筑结构形式：建筑结构形式为框架结构，设计使用年限为 50 年

专业	日期	姓名	签字	日期	姓名	签字	日期	姓名	签字
暖通									
电气									
给排水									
结构									
建筑									

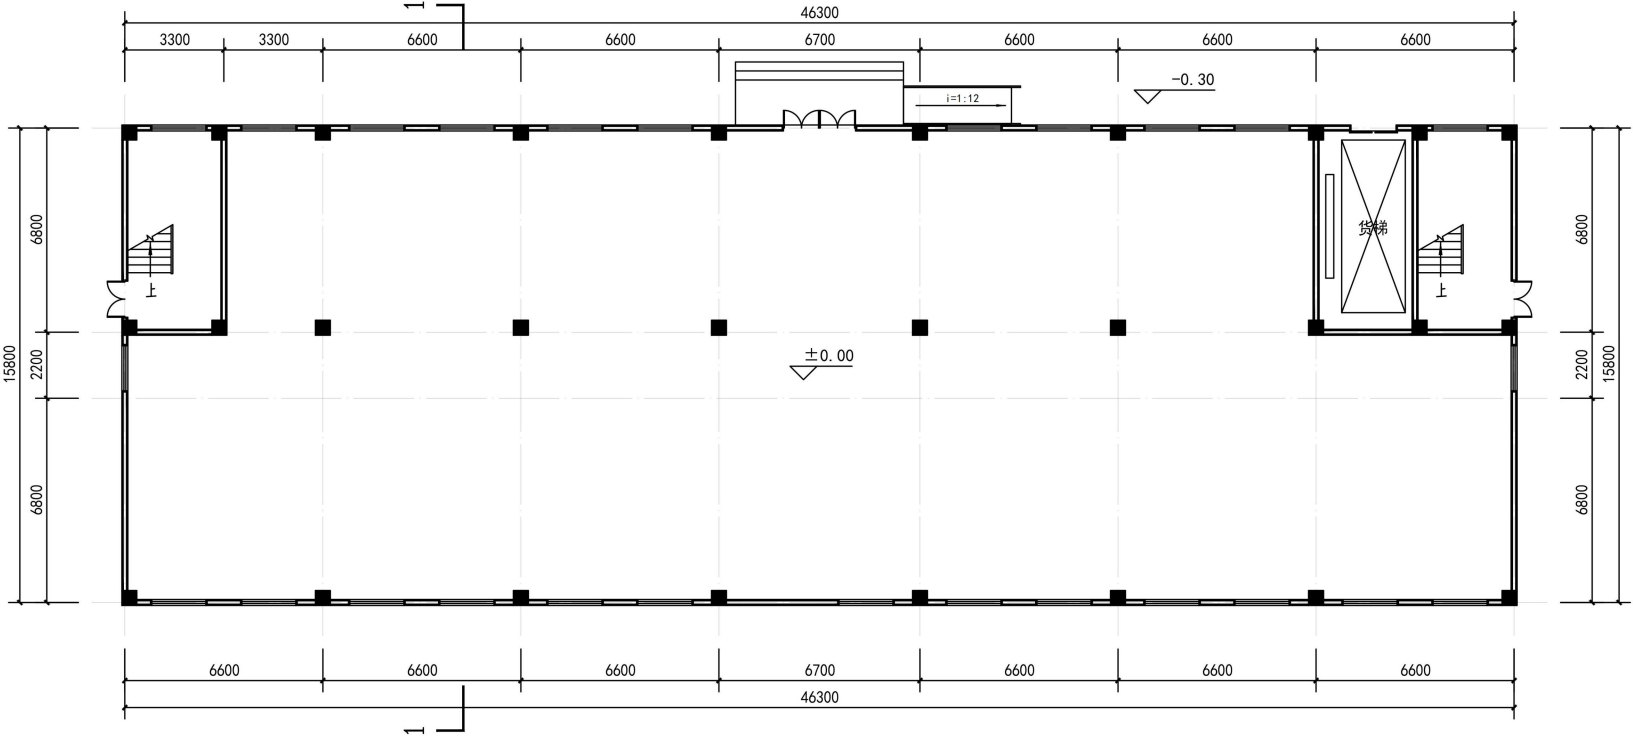

6#立体综合仓库一层平面图 1:150
总建筑面积3769.00m²
一层建筑面积744.00m²

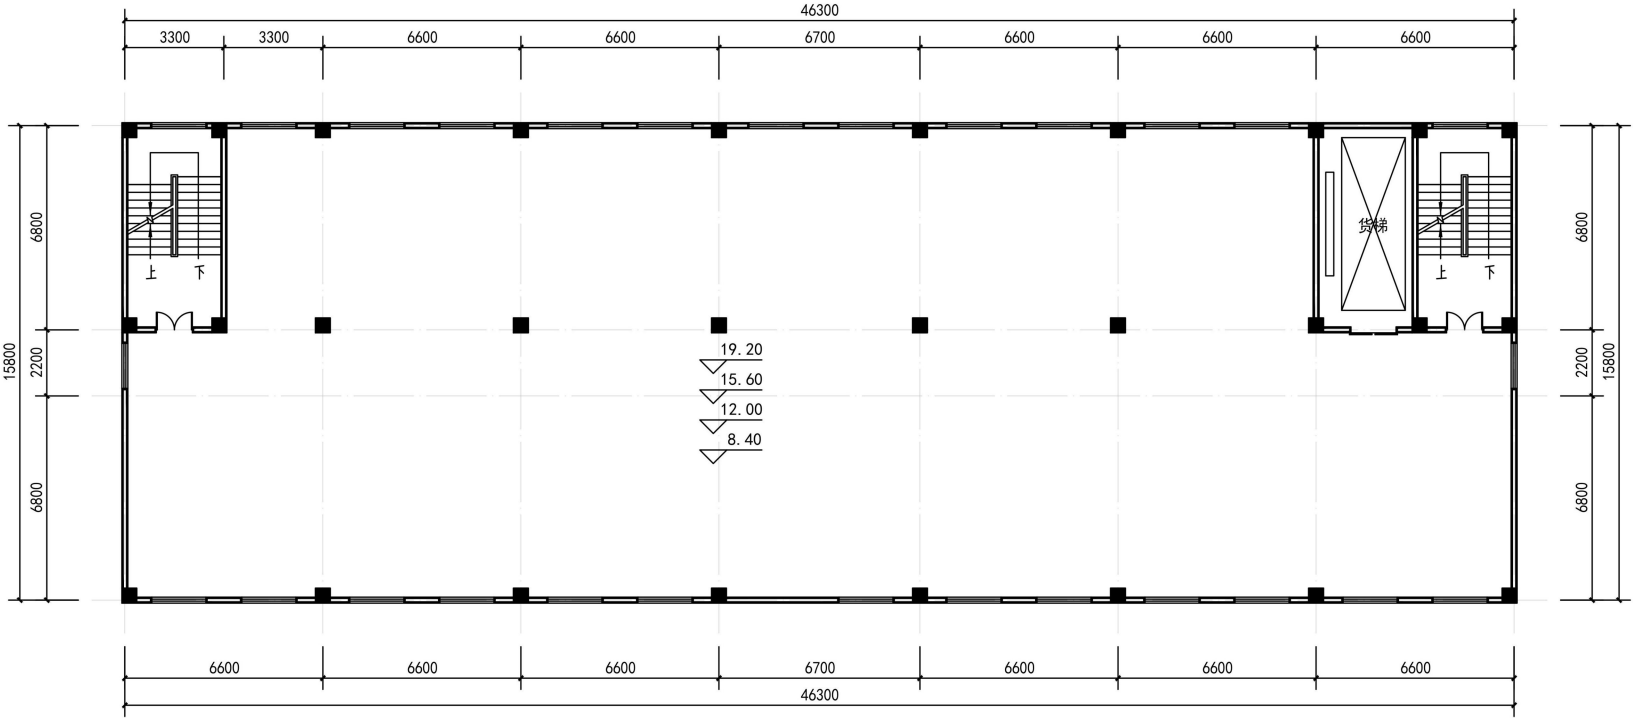

6#立体综合仓库二-五层平面图 1:150
二-五层建筑面积744.00m²



洛阳市规划建筑设计研究院
有限公司

LUO YANG PLANNING & ARCHITECTURAL
INSTITUTE DESIGN CO., LTD

城乡规划：甲级 证书编号：[建]城规编141167

建筑设计：甲级 市政道路：甲级

市政桥梁：甲级 市政排水：甲级

风景园林：甲级 人防专项：乙级

证书编号：A141009686

工程勘察：甲级 证书编号：B141009686

工程测量：甲级 证书编号：甲测资字4100207

地址 ADD.：洛阳市洛龙区开元大道56号

邮编 P.C.：471023

工程数字化信息

PROJECT DIGITAL INFORMATION

出图专用章

ISSUE

注册师用章

CHARTERED ARCHITECT/ENGINEER

建设单位 洛阳市恒华实业有限公司

CLIENT

工程名称 洛阳市永朗包装有限公司年产50000

PROJECT NAME 吨食品级包装材料项目（恒华二期）

项目名称 6#立体综合仓库

ITEM NAME

图名 一层平面图、二-五层平面图

FIGURE NAME

签字栏

SIGNATURE BAR

	实名	签名
	REAL NAME	AUTOGRAPH
总师		
CHIEF ENGINEER		
项目负责人	崔景伟	崔景伟
PROJECT MANAGER	崔景伟	崔景伟
专业负责人	崔景伟	崔景伟
DISCIPLINE MANAGER	李喆	李喆
审定	李喆	李喆
APPROVED BY	崔景伟	崔景伟
审核	张钧栋	张钧栋
VERIFIED BY	李欣欣	李欣欣
校对	李欣欣	李欣欣
CHECKED BY	李欣欣	李欣欣
设计		
DESIGNED BY		
制图		
DRAWN BY		

工程编号

PROJECT NO.

合同编号

CONTRACT NO.

设计阶段

DESIGN PHASE

版次

VERSION

图别

TITLE

图号

FIGURE NO.


比例

SCALE

日期

DATE

专业	日期	姓名	签字	日期	姓名	签字	日期	姓名	签字
暖通									
电气									
给排水									
结构									
建筑									

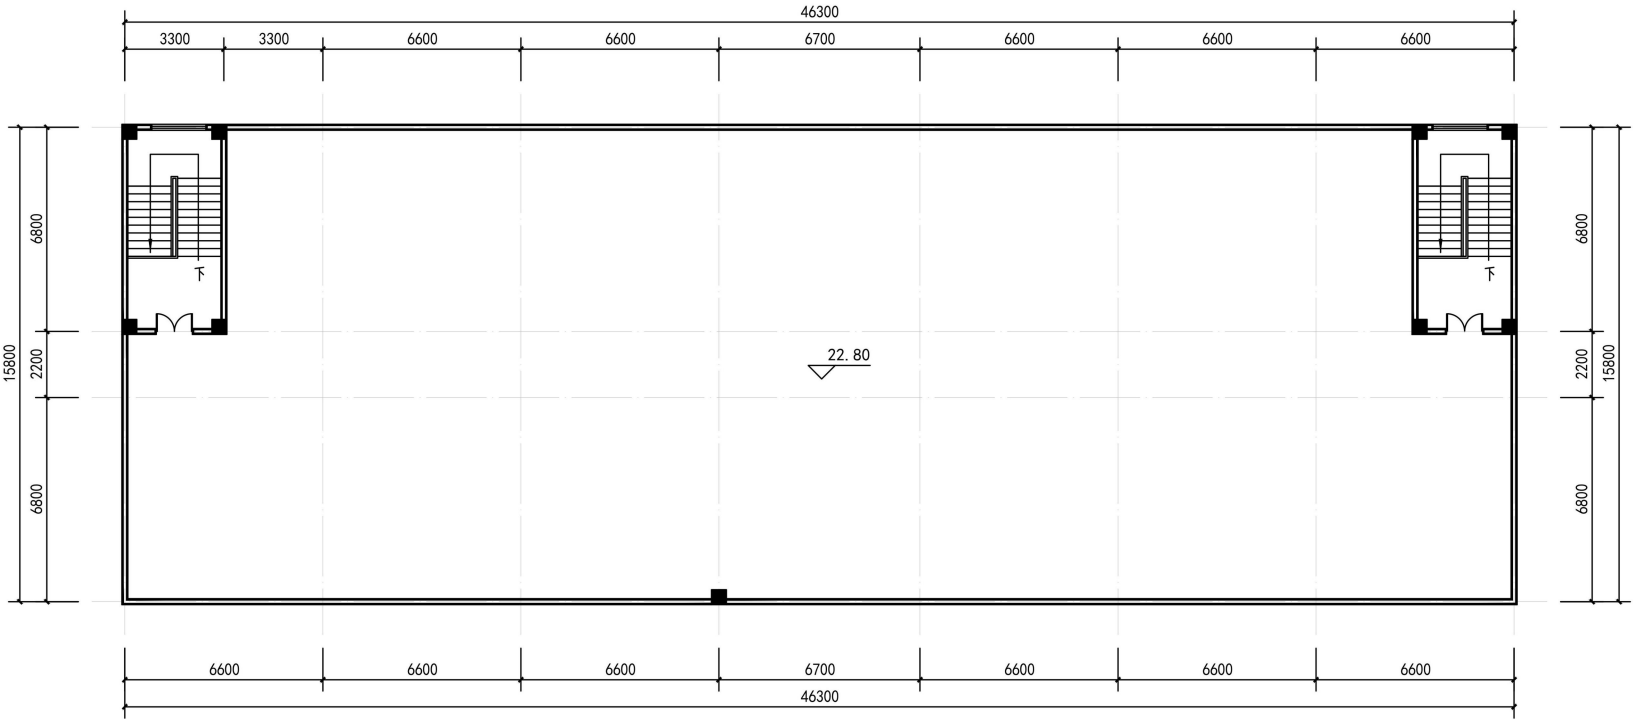

6#立体综合仓库屋顶层平面图 1:150
屋顶层建筑面积49.00m²



洛阳市规划建筑设计研究院

有限公司

LUO YANG PLANNING & ARCHITECTURAL
INSTITUTE DESIGN CO., LTD

城乡规划：甲级 证书编号：[建]城规编141167
建筑设计：甲级 市政道路：甲级
市政桥梁：甲级 市政排水：甲级
风景园林：甲级 人防专项：乙级
证书编号：A141009686
工程勘察：甲级 证书编号：B141009686
工程测量：甲级 证书编号：甲测资字4100207

地址 ADD.：洛阳市洛龙区开元大道56号
邮编 P.C.：471023

工程数字化信息
PROJECT DIGITAL INFORMATION

出图专用章
ISSUE

注册师用章
CHARTERED ARCHITECT/ENGINEER

建设单位 洛阳市恒华实业有限公司
CLIENT

工程名称 洛阳市永朗包装有限公司年产50000
PROJECT NAME 吨食品级包装材料项目（恒华二期）


项目名称 6#立体综合仓库
ITEM NAME

图名 屋顶层平面图
FIGURE NAME

签字栏
SIGNATURE BAR

	实名 REAL NAME	签名 AUTOGRAPH
总师 CHIEF ENGINEER		
项目负责人 PROJECT MANAGER	崔景伟	崔景伟
专业负责人 DISCIPLINE MANAGER	崔景伟	崔景伟
审定 APPROVED BY	李喆	李喆
审核 VERIFIED BY	崔景伟	崔景伟
校对 CHECKED BY	张钧栋	张钧栋
设计 DESIGNED BY	李欣欣	李欣欣
制图 DRAWN BY	李欣欣	李欣欣
工程编号 PROJECT NO.		图别 建筑 TOBE
合同编号 CONTRACT NO.		图号
设计阶段 DESIGN PHASE	方案	比例 1:150 SCALE
版次 VERSION		日期 2025.10 DATE

专业	日期	姓名	专业	日期	姓名
建筑			暖通		
结构			电气		
给排水					

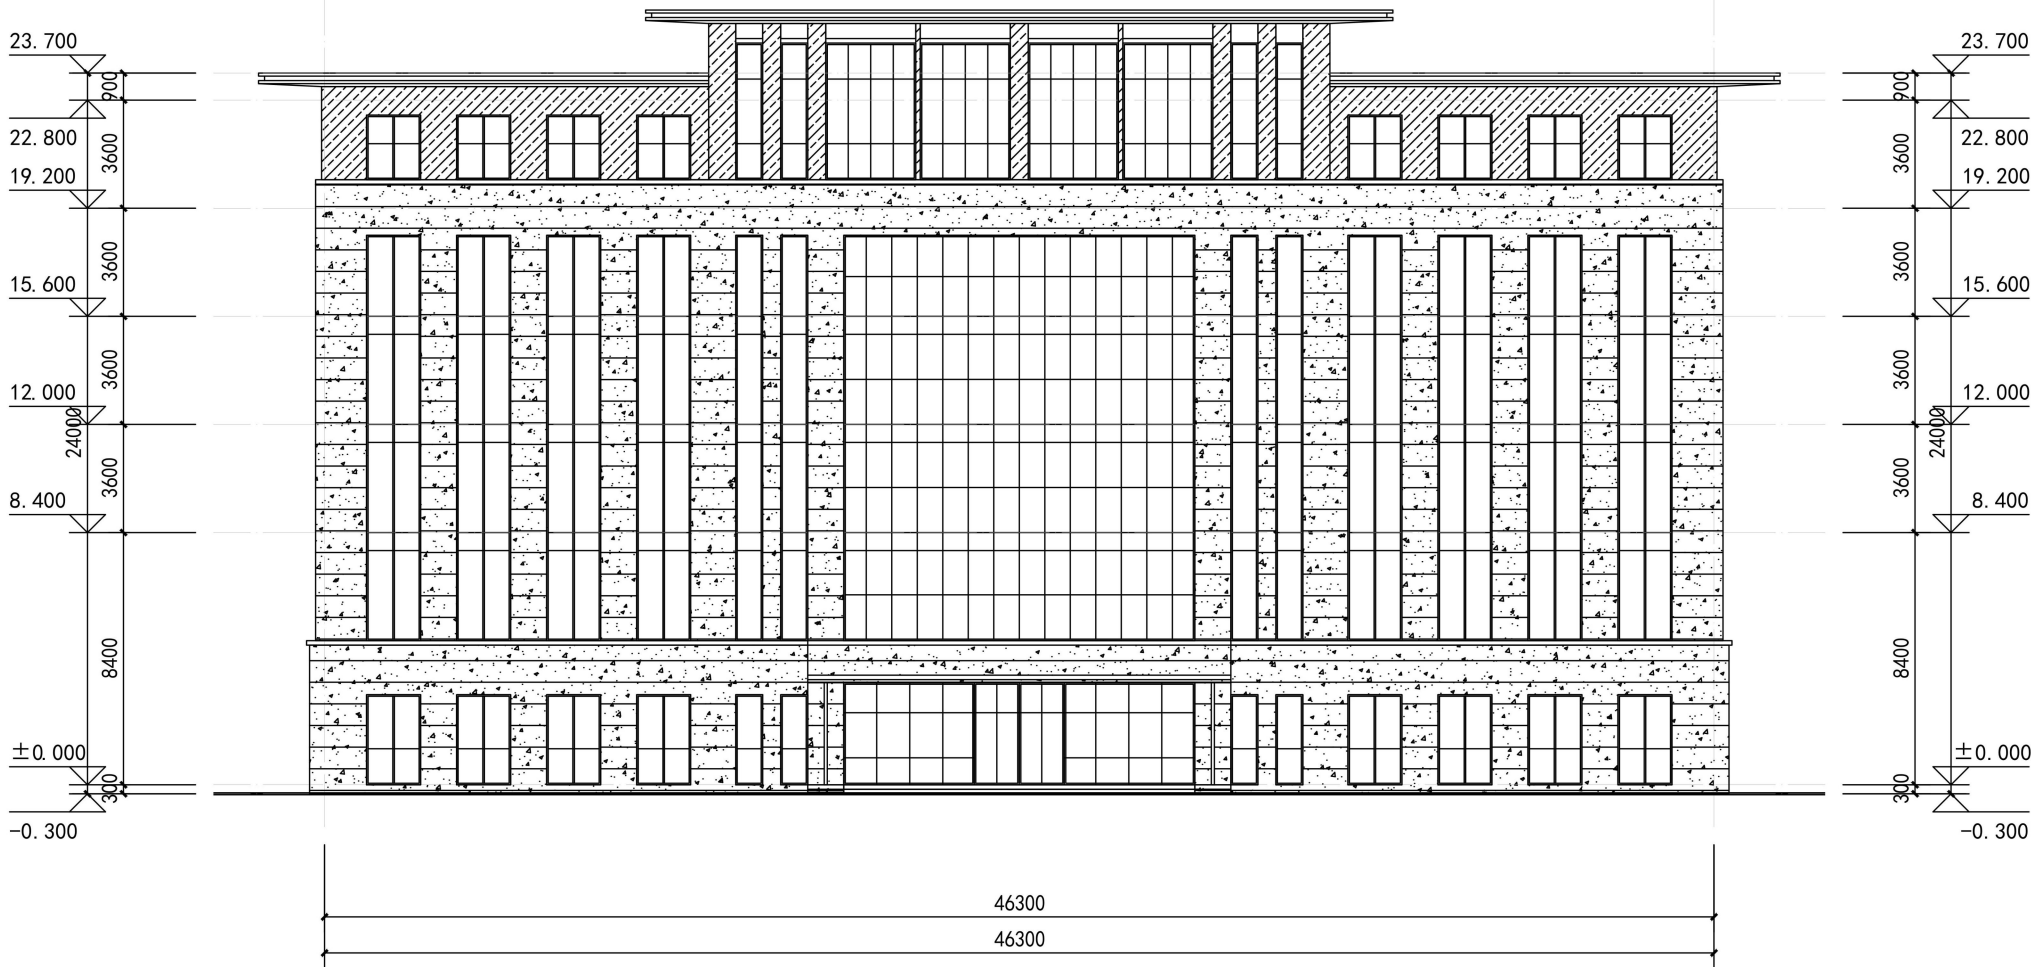

6#立体综合仓库北立面图 1:150



洛阳市规划建筑设计研究院
有限公司

LUO YANG PLANNING & ARCHITECTURAL
INSTITUTE DESIGN CO., LTD

城乡规划：甲级 证书编号：[建]城规编141167

建筑设计：甲级 市政道路：甲级

市政桥梁：甲级 市政排水：甲级

风景园林：甲级 人防专项：乙级

证书编号：A141009686

工程勘察：甲级 证书编号：B141009686

工程测量：甲级 证书编号：甲测资字4100207

地址 ADD：洛阳市洛龙区开元大道56号

邮编 P.C：471023

工程数字化信息

PROJECT DIGITAL INFORMATION

出图专用章

ISSUE

注册师用章

REGISTERED ARCHITECT/ENGINEER

建设单位 洛阳市恒华实业有限公司

CLIENT

工程名称 洛阳市永朗包装有限公司年产50000

PROJECT NAME 吨食品级包装材料项目（恒华二期）

项目名称 6#立体综合仓库

ITEM NAME

图名 北立面图

FIGURE NAME

签字栏

SIGNATURE BAR

	实名	签名
	REAL NAME	AUTOGRAPH
总师		
CHIEF ENGINEER		
项目负责人	崔景伟	崔景伟
PROJECT MANAGER		
专业负责人	崔景伟	崔景伟
DISCIPLINE MANAGER		
审定	李喆	李喆
APPROVED BY		
审核	崔景伟	崔景伟
VERIFIED BY		
校对	张钧栋	张钧栋
CHECKED BY		
设计	李欣欣	李欣欣
DESIGNED BY		
制图	李欣欣	李欣欣
DRAWN BY		

工程编号

PROJECT NO.

图别 建筑

TOBE

合同编号

CONTRACT NO.

图号

FIGURE NO.

设计阶段

DESIGN PHASE

方案

比例

SCALE

1:150

版次


VERSION

日期

DATE

2025.10

专业	日期	姓名	签字	日期	姓名	签字	日期	姓名	签字
暖通									
电气									
给排水									

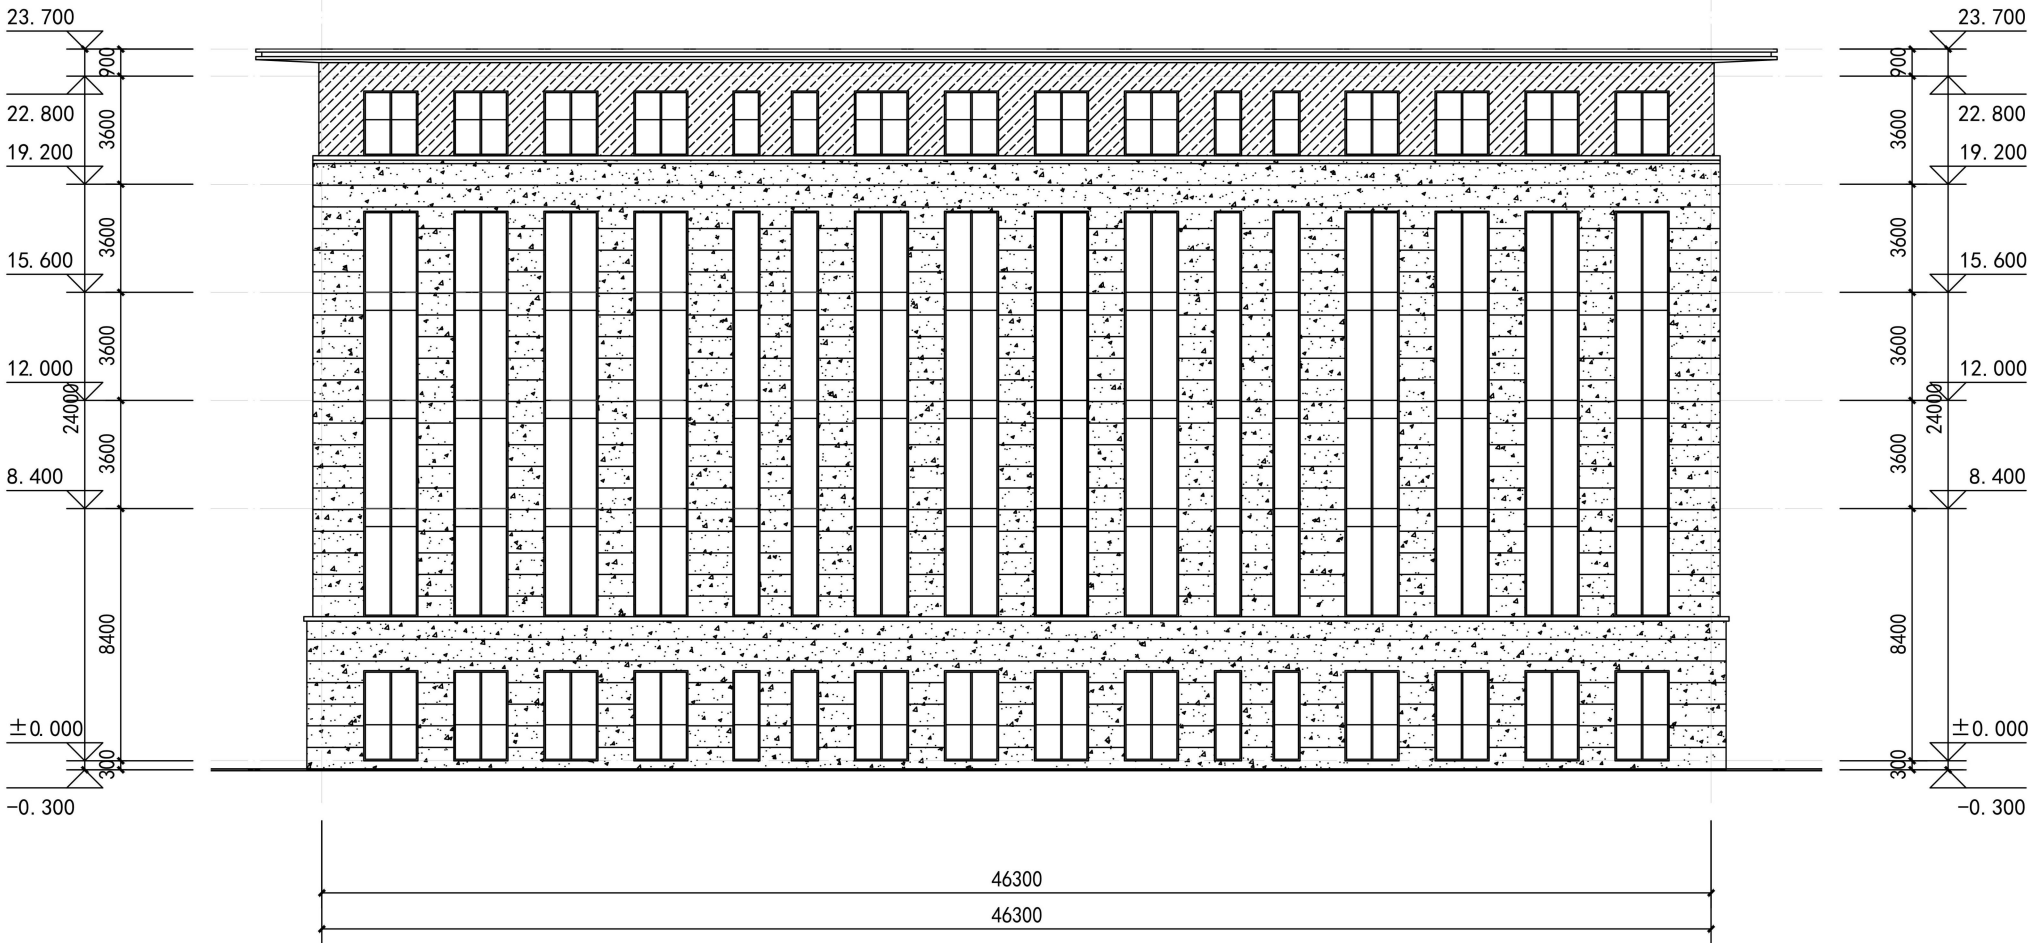

6#立体综合仓库南立面图 1:150



洛阳市规划建筑设计研究院

有限公司

LUO YANG PLANNING & ARCHITECTURAL
INSTITUTE DESIGN CO., LTD

城乡规划：甲级 证书编号：[建]城规编141167

建筑设计：甲级

市政道路：甲级

市政桥梁：甲级

市政排水：甲级

风景园林：甲级

人防专项：乙级

证书编号：A141009686

工程勘察：甲级 证书编号：B141009686

工程测量：甲级 证书编号：甲测资字4100207

地址 ADD：洛阳市洛龙区开元大道56号

邮编 P.C.：471023

工程数字化信息

PROJECT DIGITAL INFORMATION

出图专用章

ISSUE

注册师用章

REGISTERED ARCHITECT/ENGINEER

建设单位

洛阳市恒华实业有限公司

CLIENT

工程名称 洛阳市永朗包装有限公司年产50000

PROJECT NAME 吨食品级包装材料项目（恒华二期）

项目名称

6#立体综合仓库

ITEM NAME

图名

南立面图


FIGURE NAME

签字栏

SIGNATURE BAR

	实名	签名
	REAL NAME	AUTOGRAPH
总师		
CHIEF ENGINEER		
项目负责人	崔景伟	崔景伟
PROJECT MANAGER	崔景伟	崔景伟
专业负责人	崔景伟	崔景伟
DISCIPLINE MANAGER	崔景伟	崔景伟
审定	李喆	李喆
APPROVED BY	李喆	李喆
审核	崔景伟	崔景伟
VERIFIED BY	崔景伟	崔景伟
校对	张钧栋	张钧栋
CHECKED BY	张钧栋	张钧栋
设计	李欣欣	李欣欣
DESIGNED BY	李欣欣	李欣欣
制图	李欣欣	李欣欣
DRAWN BY	李欣欣	李欣欣
工程编号		图别 建筑
PROJECT NO.		TITLE
合同编号		图号
CONTRACT NO.		FIGURE NO.
设计阶段	方案	比例 1:150
DESIGN PHASE	方案	SCALE
版次		日期 2025.10
VERSION		DATE

专业	日期	姓名	签字	日期	姓名	签字	日期	姓名	签字
暖通									
给排水									
电气									
结构									

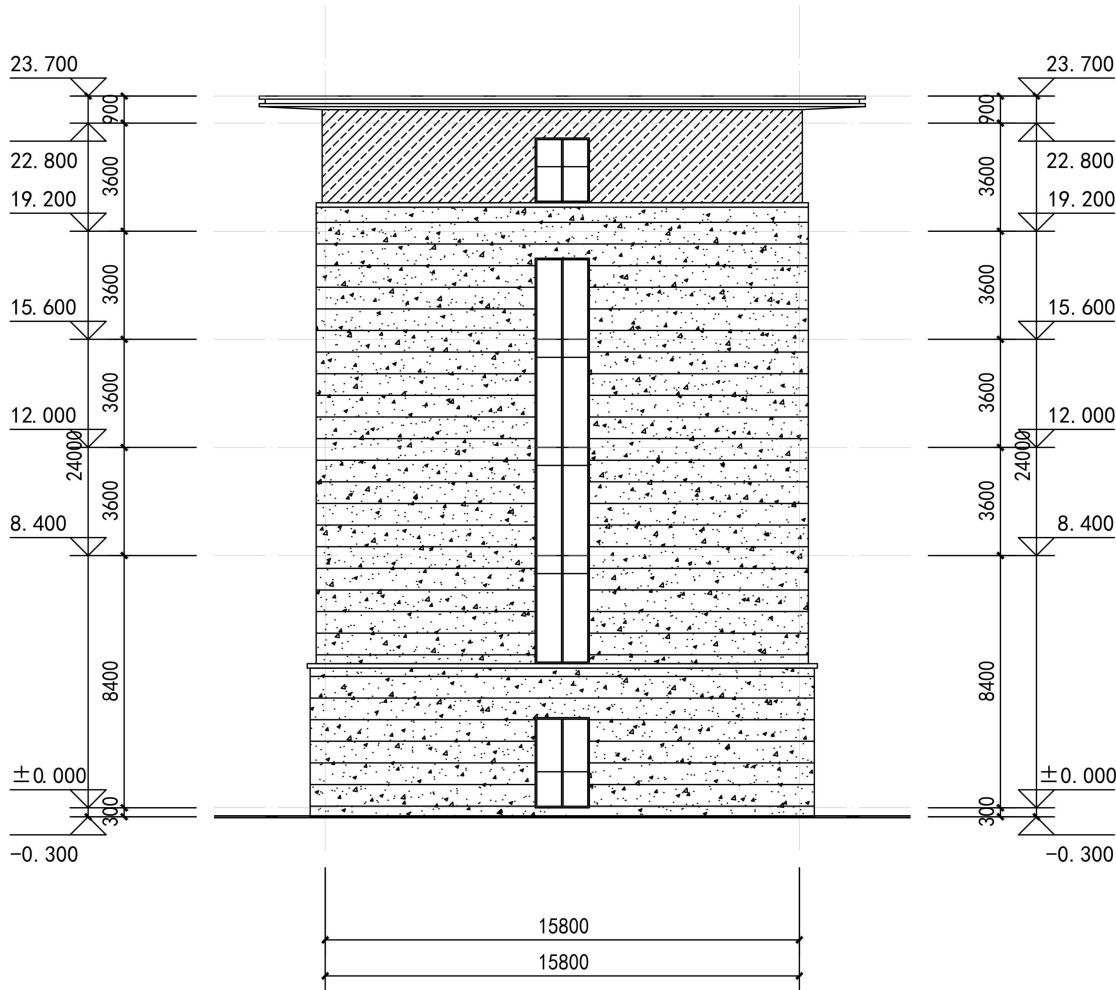

6#立体综合仓库东立面图 1:150



洛阳市规划建筑设计研究院

有限公司

LUO YANG PLANNING & ARCHITECTURAL
INSTITUTE DESIGN CO.,LTD

城乡规划：甲级 证书编号：[建]城规编141167

建筑设计：甲级 市政道路：甲级

市政桥梁：甲级 市政排水：甲级

风景园林：甲级 人防专项：乙级

证书编号：A141009686

工程勘察：甲级 证书编号：B141009686

工程测量：甲级 证书编号：甲测资字4100207

地 址 ADD.：洛阳市洛龙区开元大道56号

邮 编 P.C.：471023

工程数字化信息

PROJECT DIGITAL INFORMATION

出图专用章

ISSUE

注册师用章

CHARTERED ARCHITECT/ENGINEER

建设单位

CLIENT

洛阳市恒华实业有限公司

工程名称 洛阳市永朗包装有限公司年产50000

PROJECT NAME 吨食品级包装材料项目（恒华二期）

项目名称

ITEM NAME

6#立体综合仓库

图 名

FIGURE NAME


东立面图

签 字 栏

SIGNATURE BAR

	实 名	签 名
	REAL NAME	AUTOGRAPH
总 师		
CHIEF ENGINEER		
项目负责人	崔景伟	崔景伟
PROJECT MANAGER	崔景伟	崔景伟
专业负责人	崔景伟	崔景伟
DISCIPLINE MANAGER	崔景伟	崔景伟
审 定	李 喆	李 喆
APPROVED BY	李 喆	李 喆
审 核	崔景伟	崔景伟
VERIFIED BY	崔景伟	崔景伟
校 对	张钧栋	张钧栋
CHECKED BY	张钧栋	张钧栋
设 计	李欣欣	李欣欣
DESIGNED BY	李欣欣	李欣欣
制 图	李欣欣	李欣欣
DRAWN BY	李欣欣	李欣欣
工程编号		图 别 建 筑
PROJECT NO.		TOBE
合同编号		图 号
CONTRACT NO.		FIGURE NO.
设计阶段	方案	比 例 1:150
DESIGN PHASE	方案	SCALE
版 次		日 期 2025. 10
VERSION		DATE

专业	日期	姓名	签字	日期	姓名	签字	日期	姓名	签字
暖通									
电气									
给排水									

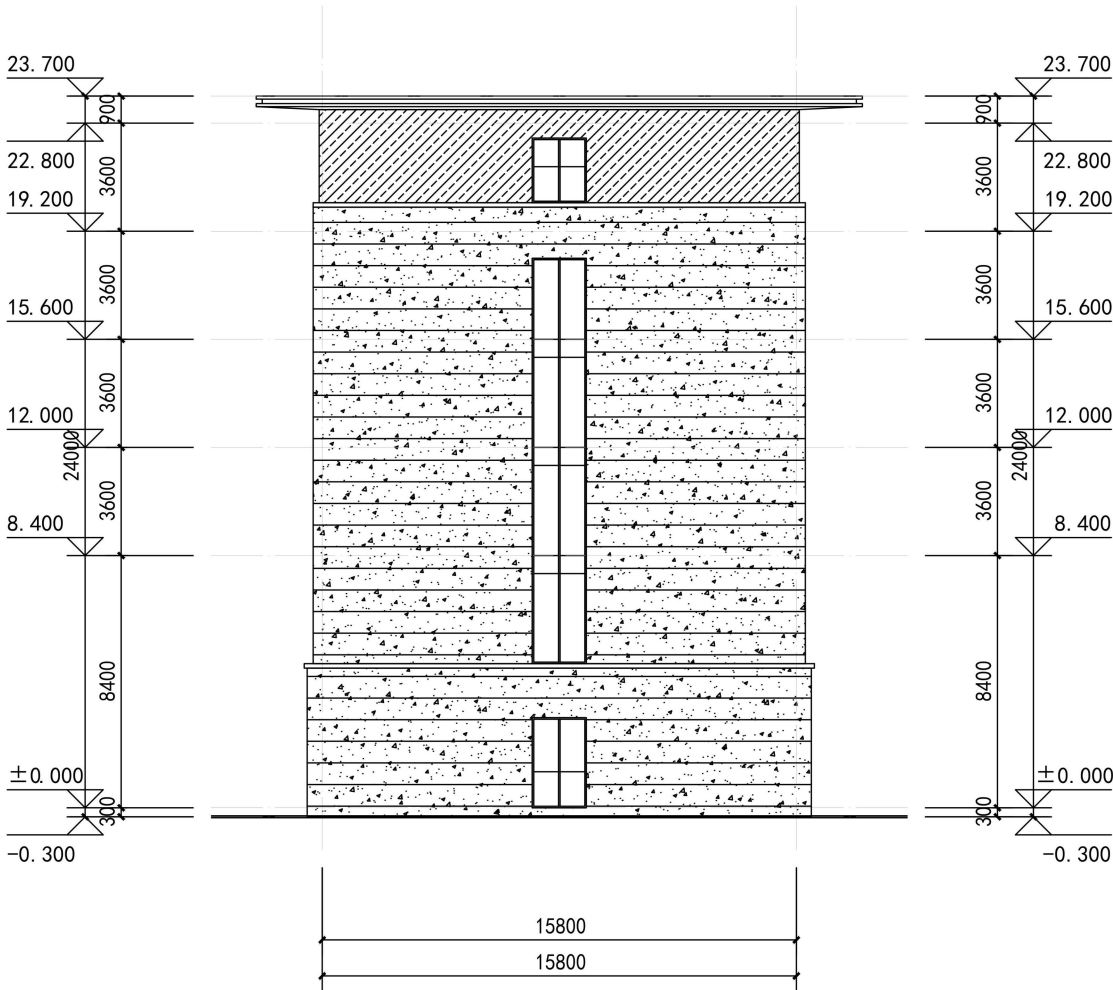

6#立体综合仓库西立面图 1:150



洛阳市规划建筑设计研究院

有限公司

LUO YANG PLANNING & ARCHITECTURAL
INSTITUTE DESIGN CO., LTD

城乡规划：甲级 证书编号：[建]城规编141167

建筑设计：甲级 市政道路：甲级

市政桥梁：甲级 市政排水：甲级

风景园林：甲级 人防专项：乙级

证书编号：A141009686

工程勘察：甲级 证书编号：B141009686

工程测量：甲级 证书编号：甲测资字4100207

地 址 ADD.：洛阳市洛龙区开元大道56号

邮 编 P.C.：471023

工程数字化信息

PROJECT DIGITAL INFORMATION

出图专用章

ISSUE

注册师用章

CHARTERED ARCHITECT/ENGINEER

建设单位 洛阳市恒华实业有限公司

CLIENT

工程名称 洛阳市永朗包装有限公司年产50000

PROJECT NAME 吨食品级包装材料项目（恒华二期）

项目名称 6#立体综合仓库

ITEM NAME

图 名 西立面图


FIGURE NAME

签 字 栏

SIGNATURE BAR

	实 名	签 名
	REAL NAME	AUTOGRAPH
总 师		
CHIEF ENGINEER		
项目负责人	崔景伟	崔景伟
PROJECT MANAGER		
专业负责人	崔景伟	崔景伟
DISCIPLINE MANAGER		
审 定	李 喆	李 喆
APPROVED BY		
审 核	崔景伟	崔景伟
VERIFIED BY		
校 对	张钧栋	张钧栋
CHECKED BY		
设 计	李欣欣	李欣欣
DESIGNED BY		
制 图	李欣欣	李欣欣
DRAWN BY		
工程编号		图 别 建 筑
PROJECT NO.		TOBE
合同编号		图 号
CONTRACT NO.		FIGURE NO.
设计阶段	方案	比 例 1:150
DESIGN PHASE		SCALE
版 次		日 期 2025. 10
VERSION		DATE

专业	日期	姓名	签字	日期	姓名	签字	日期	姓名	签字
专业	日期	姓名	签字	日期	姓名	签字	日期	姓名	签字
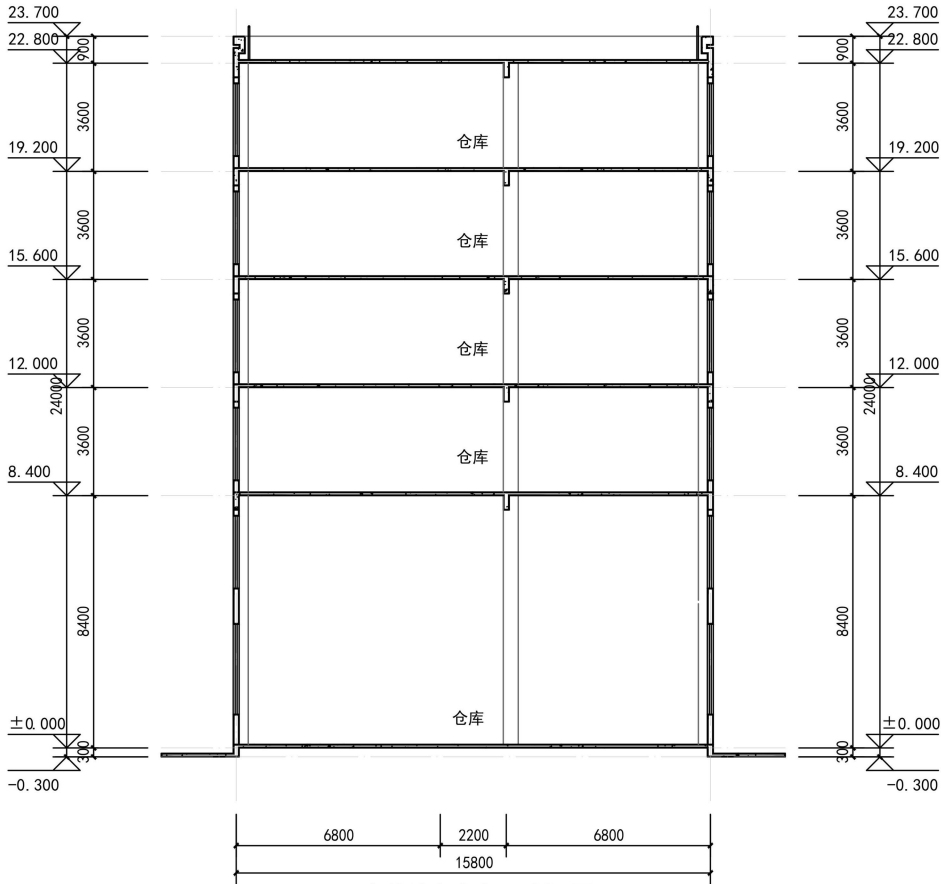

6#立体综合仓库1-1剖面图 1:100



洛阳市规划建筑设计研究院
有限公司

LUO YANG PLANNING & ARCHITECTURAL
INSTITUTE DESIGN CO., LTD

城乡规划：甲级 证书编号：[建]城规编141167

建筑设计：甲级 市政道路：甲级

市政桥梁：甲级 市政排水：甲级

风景园林：甲级 人防专项：乙级

证书编号：A141009686

工程勘察：甲级 证书编号：B141009686

工程测量：甲级 证书编号：甲测资字4100207

地址 ADD.：洛阳市洛龙区开元大道56号

邮编 P.C.：471023

工程数字化信息

PROJECT DIGITAL INFORMATION

出图专用章

ISSUE

注册师用章

REGISTERED ARCHITECT/ENGINEER

建设单位 洛阳市恒华实业有限公司

CLIENT

工程名称 洛阳市永朗包装有限公司年产50000

吨食品级包装材料项目（恒华二期）

PROJECT NAME 吨食品级包装材料项目（恒华二期）

项目名称 6#立体综合仓库

ITEM NAME

图名 1-1剖面图

FIGURE NAME

签字栏

SIGNATURE BAR

	实名	签名
	REAL NAME	AUTOGRAPH
总师		
CHIEF ENGINEER		
项目负责人	崔景伟	崔景伟
PROJECT MANAGER	崔景伟	崔景伟
专业负责人	崔景伟	崔景伟
DISCIPLINE MANAGER	崔景伟	崔景伟
审定	李喆	李喆
APPROVED BY	李喆	李喆
审核	崔景伟	崔景伟
VERIFIED BY	崔景伟	崔景伟
校对	张钧栋	张钧栋
CHECKED BY	张钧栋	张钧栋
设计	李欣欣	李欣欣
DESIGNED BY	李欣欣	李欣欣
制图	李欣欣	李欣欣
DRAWN BY	李欣欣	李欣欣

工程编号 图别 建筑

PROJECT NO. TYPE

合同编号 图号

CONTRACT NO. FIGURE NO.

设计阶段 方案 比例 1:150

DESIGN PHASE SCALE

版次 日期 2025.10

VERSION DATE